


Projekt Zagospodarowania terenu, Skala 1:500
Budowa przyłącza ciepłowniczego przy ul. Piastowskiej 6-8,
dz. nr 176/2, 176/7, 176/8 obr 3
Proponowana średnica DN 50,40,
Długość przyłącza L~ 47,0 mb

niezgodności na etapie mapy
projektowych

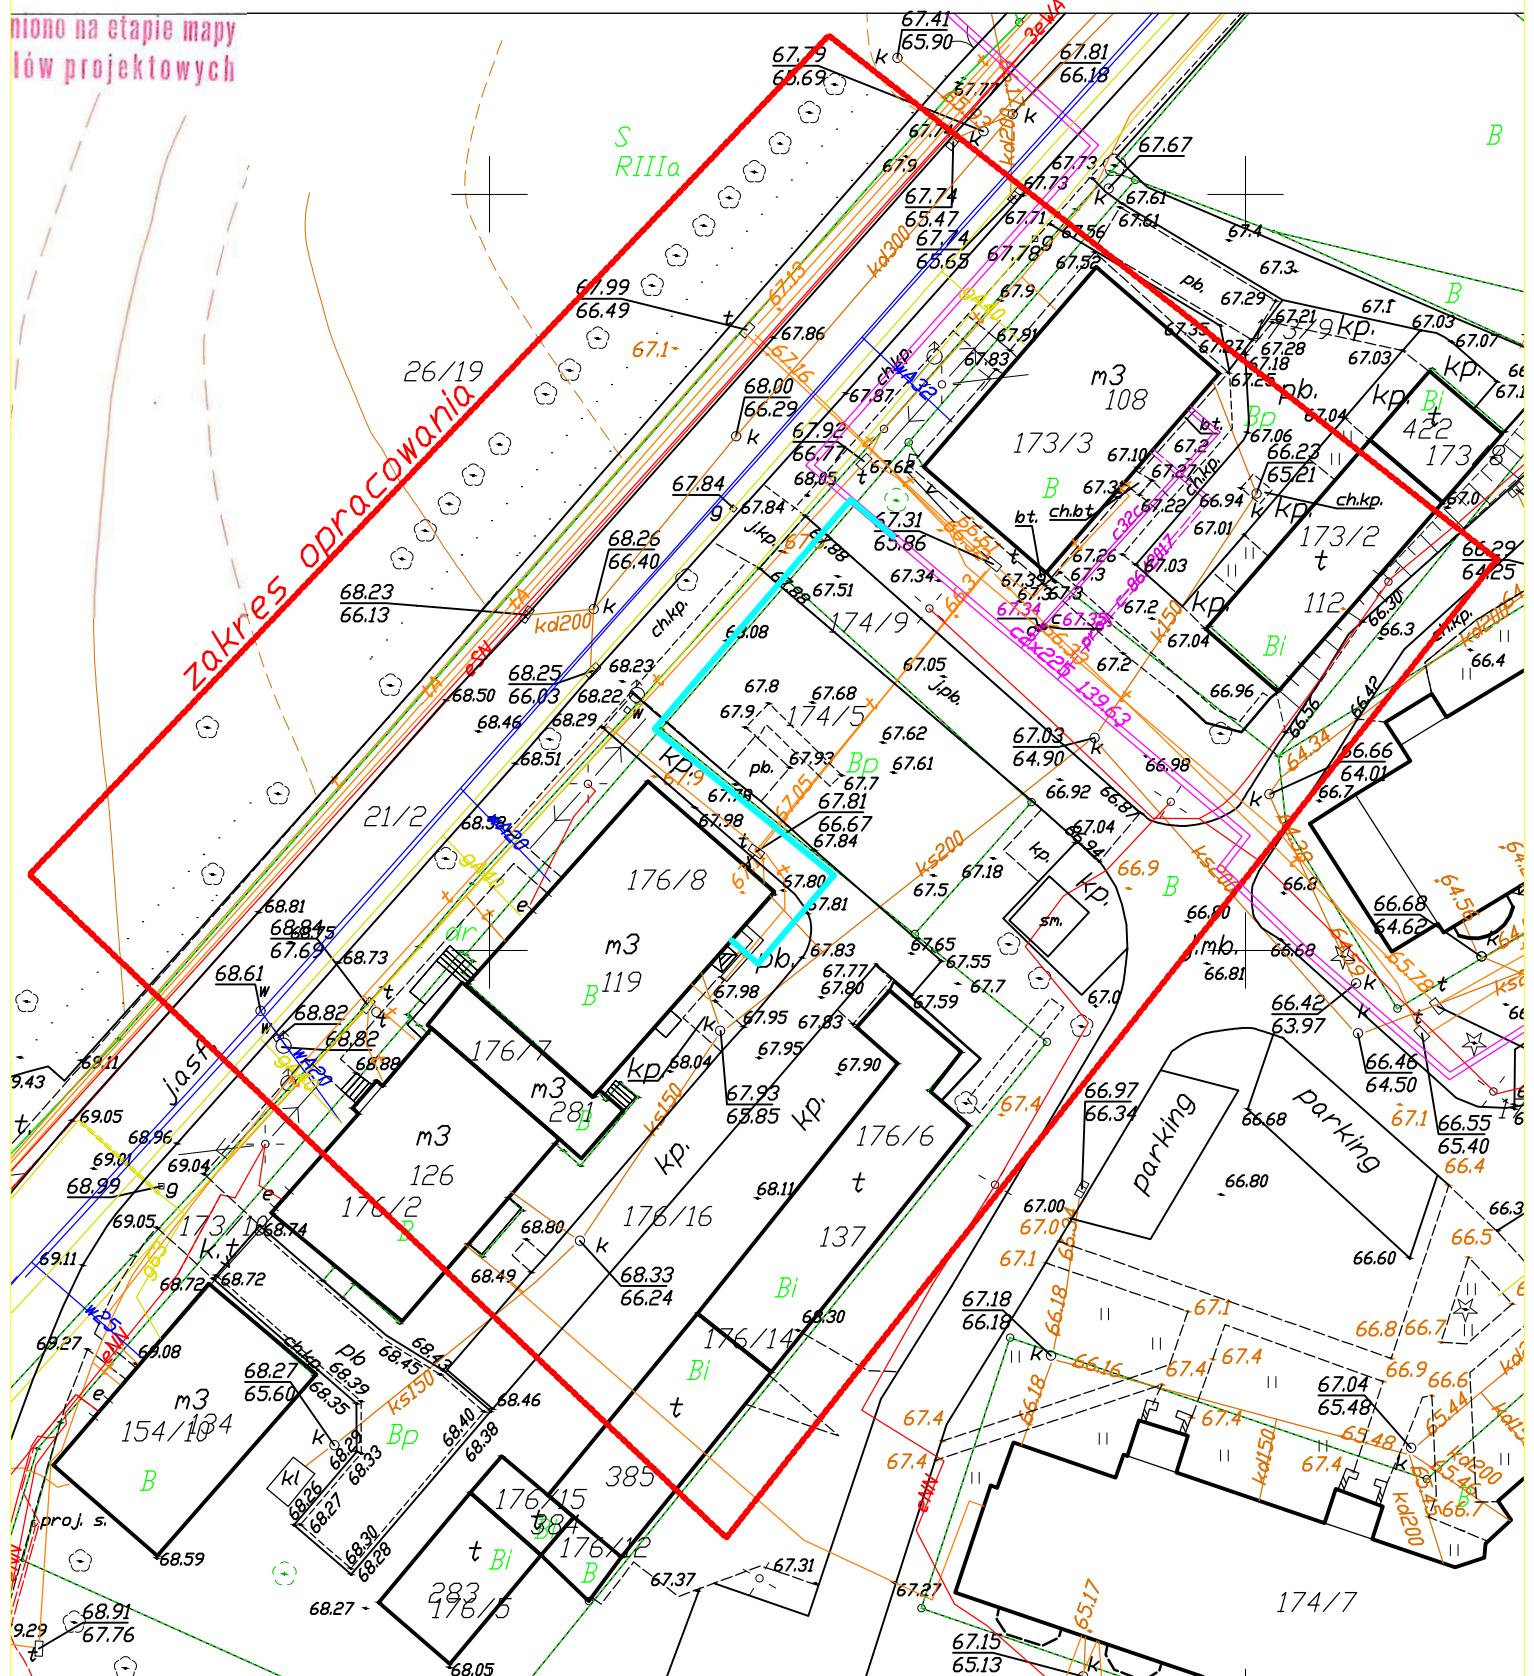

PROJEKTOWYCH
0

Uwaga!
Na mapie do celów projektowych nie wyróżniono gruntów obciążonych służebnościami
gruntowymi ujawnionymi w księgach wieczystych na podstawie §80.5, 80.6