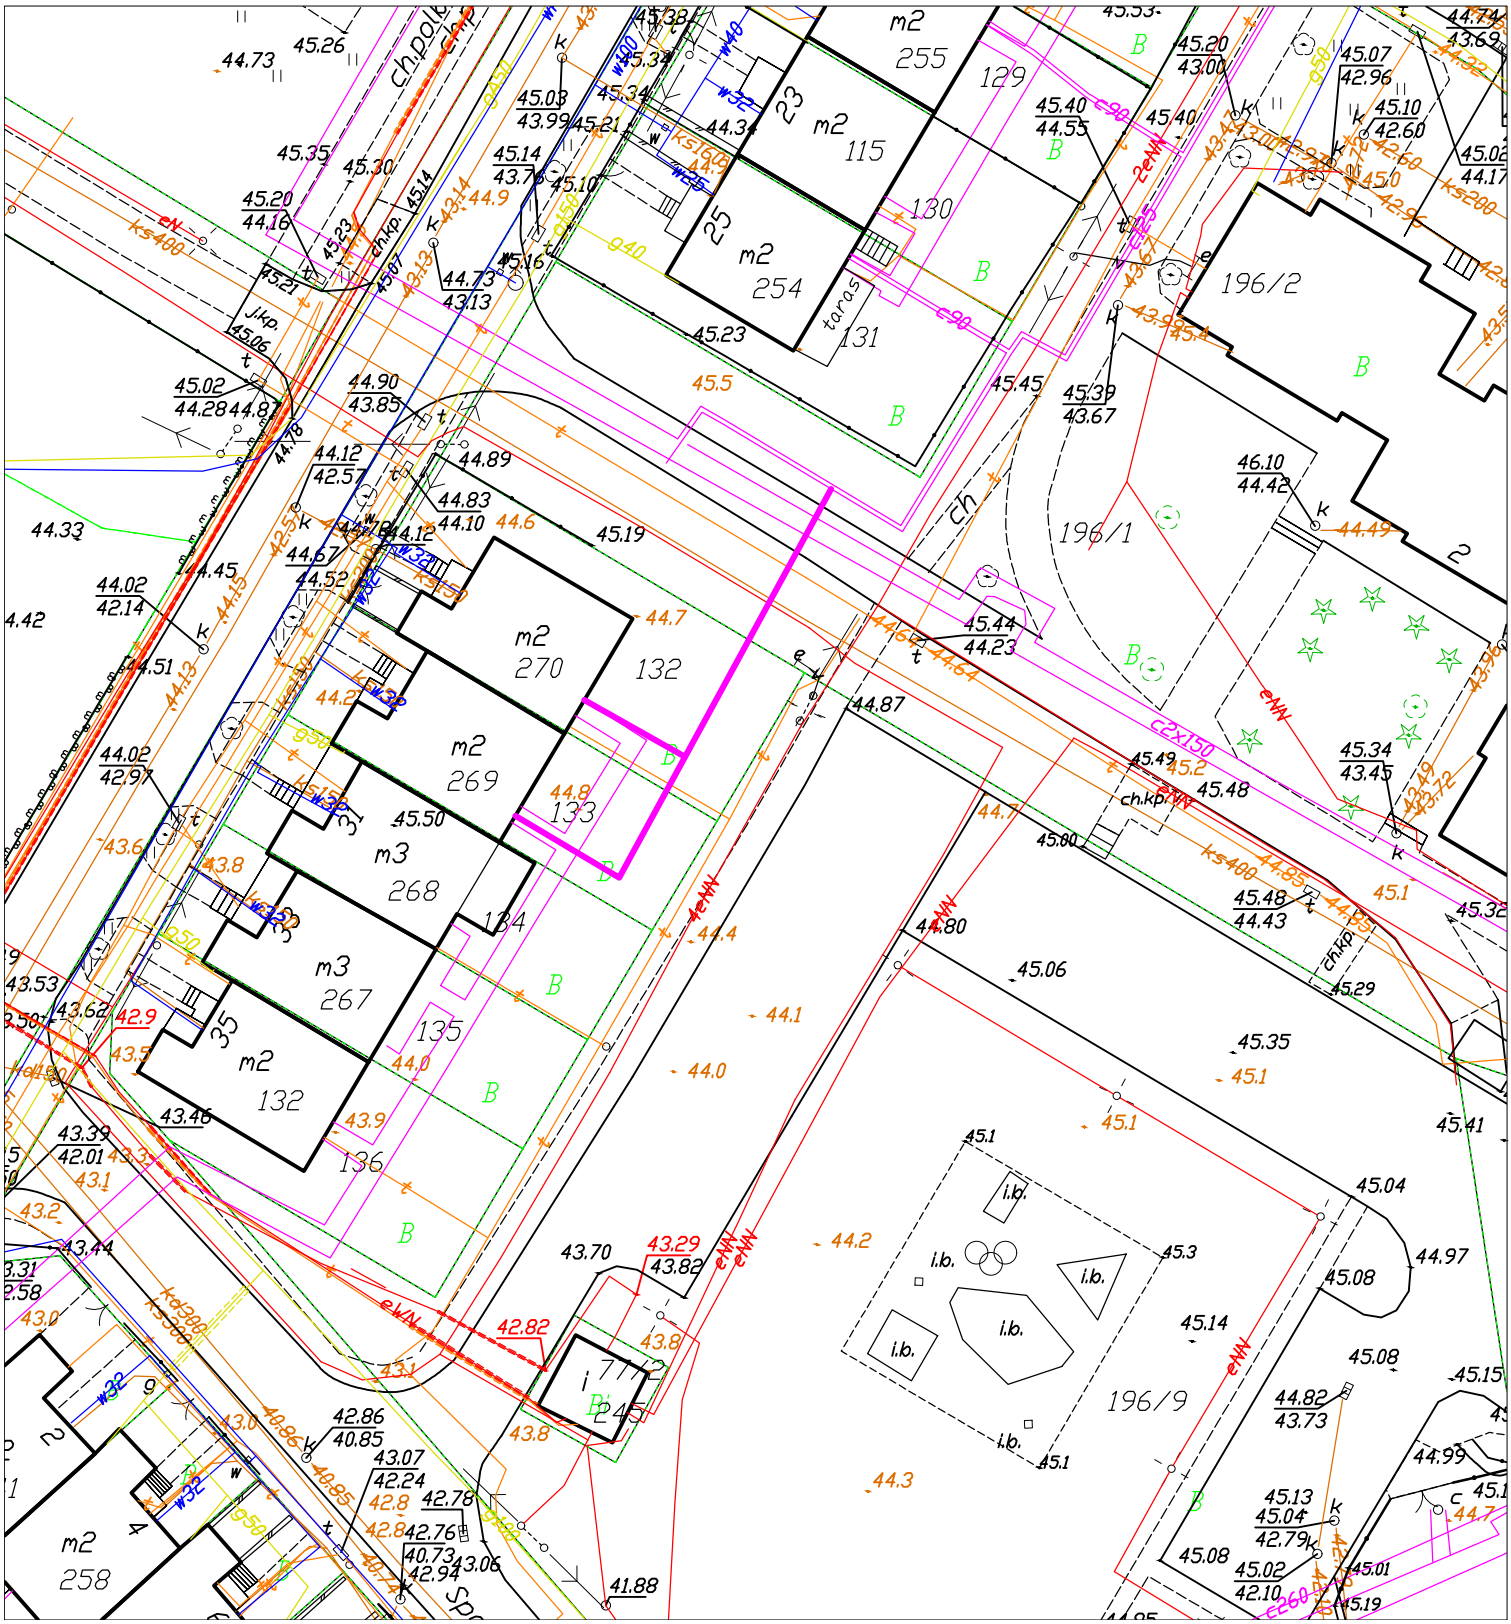Projekt zagospodarowania terenu 1:500
Budowa sieci ciepłowniczej przy ul. Wiejskiej 27, 29
proponowane średnice DN 25, 32