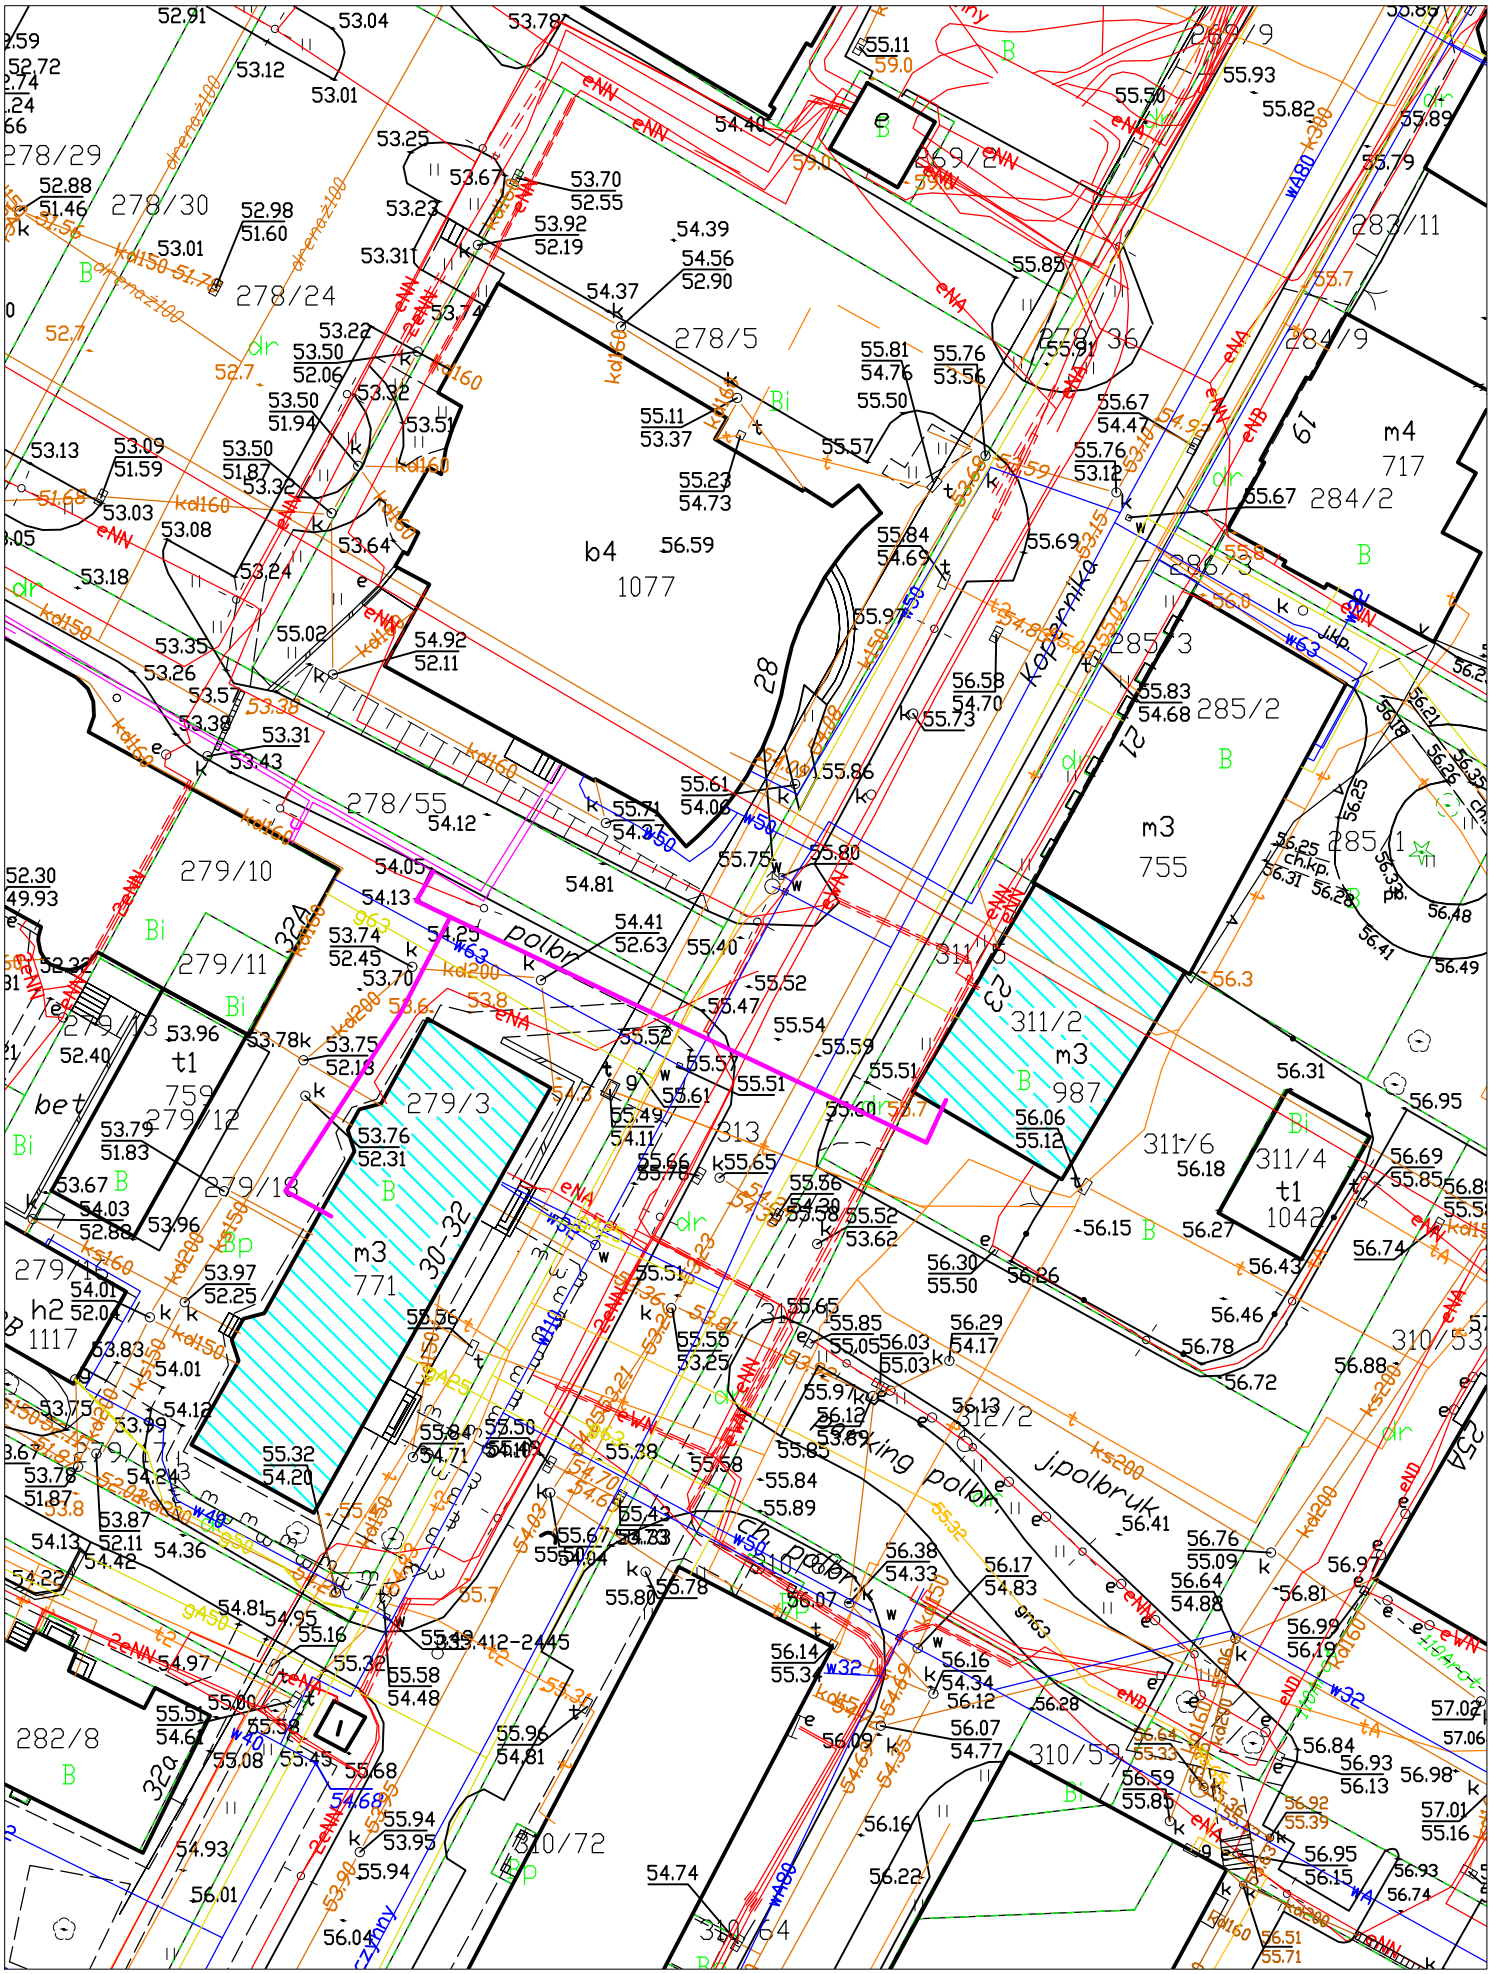Planowany przebieg sieci i przyłączy ciepłowniczych
ul. Kopernika 23, 30-32