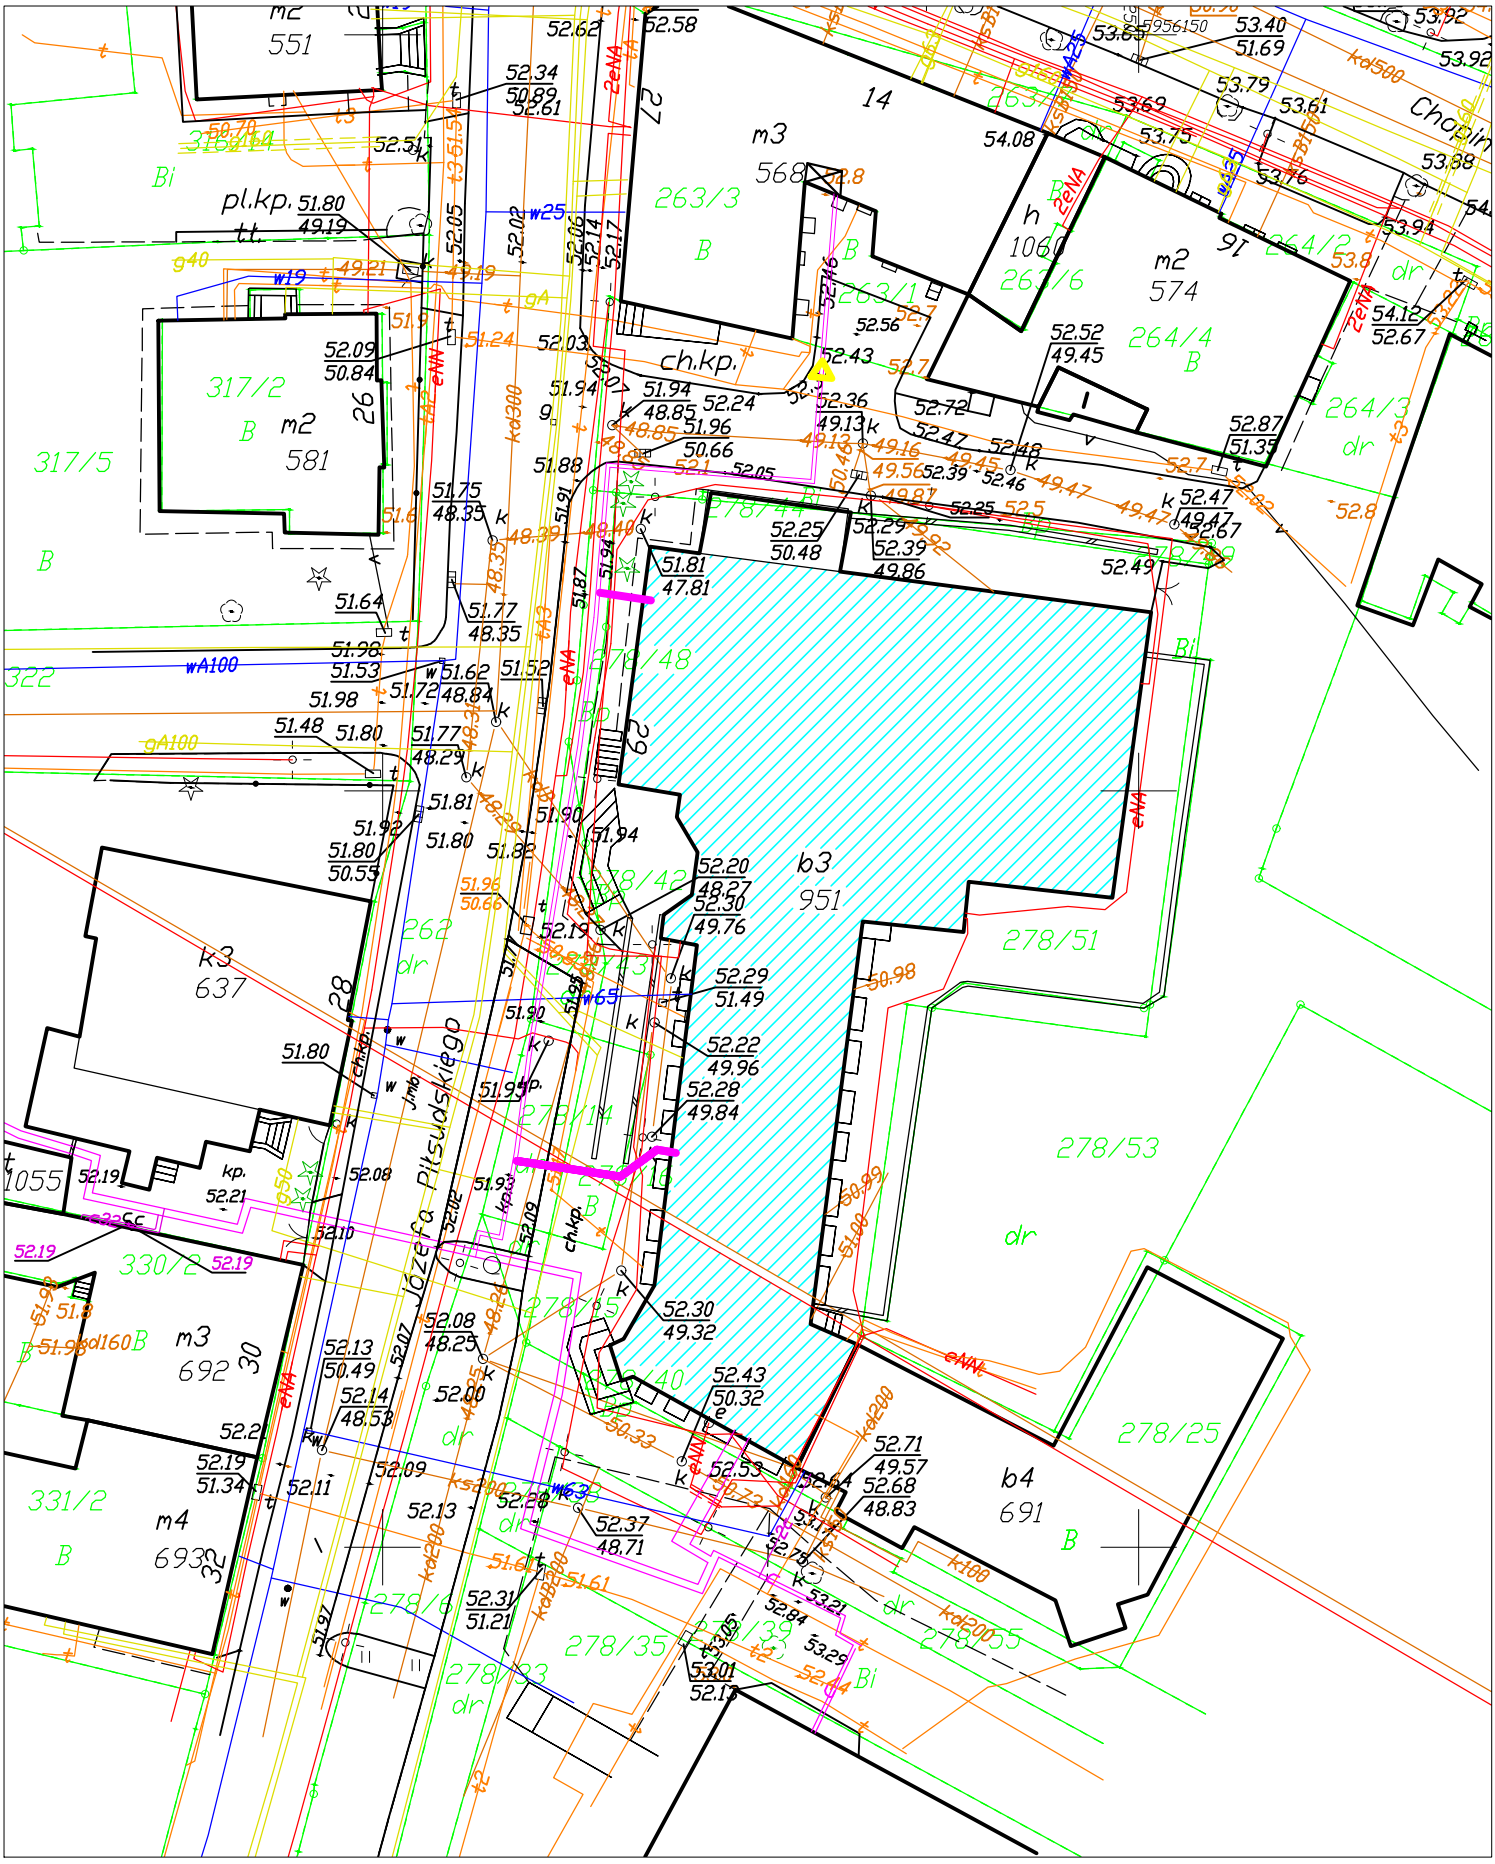Planowany przebieg przyzłączy ciepłowniczych DN 40
ul. Piłsudskiego 29