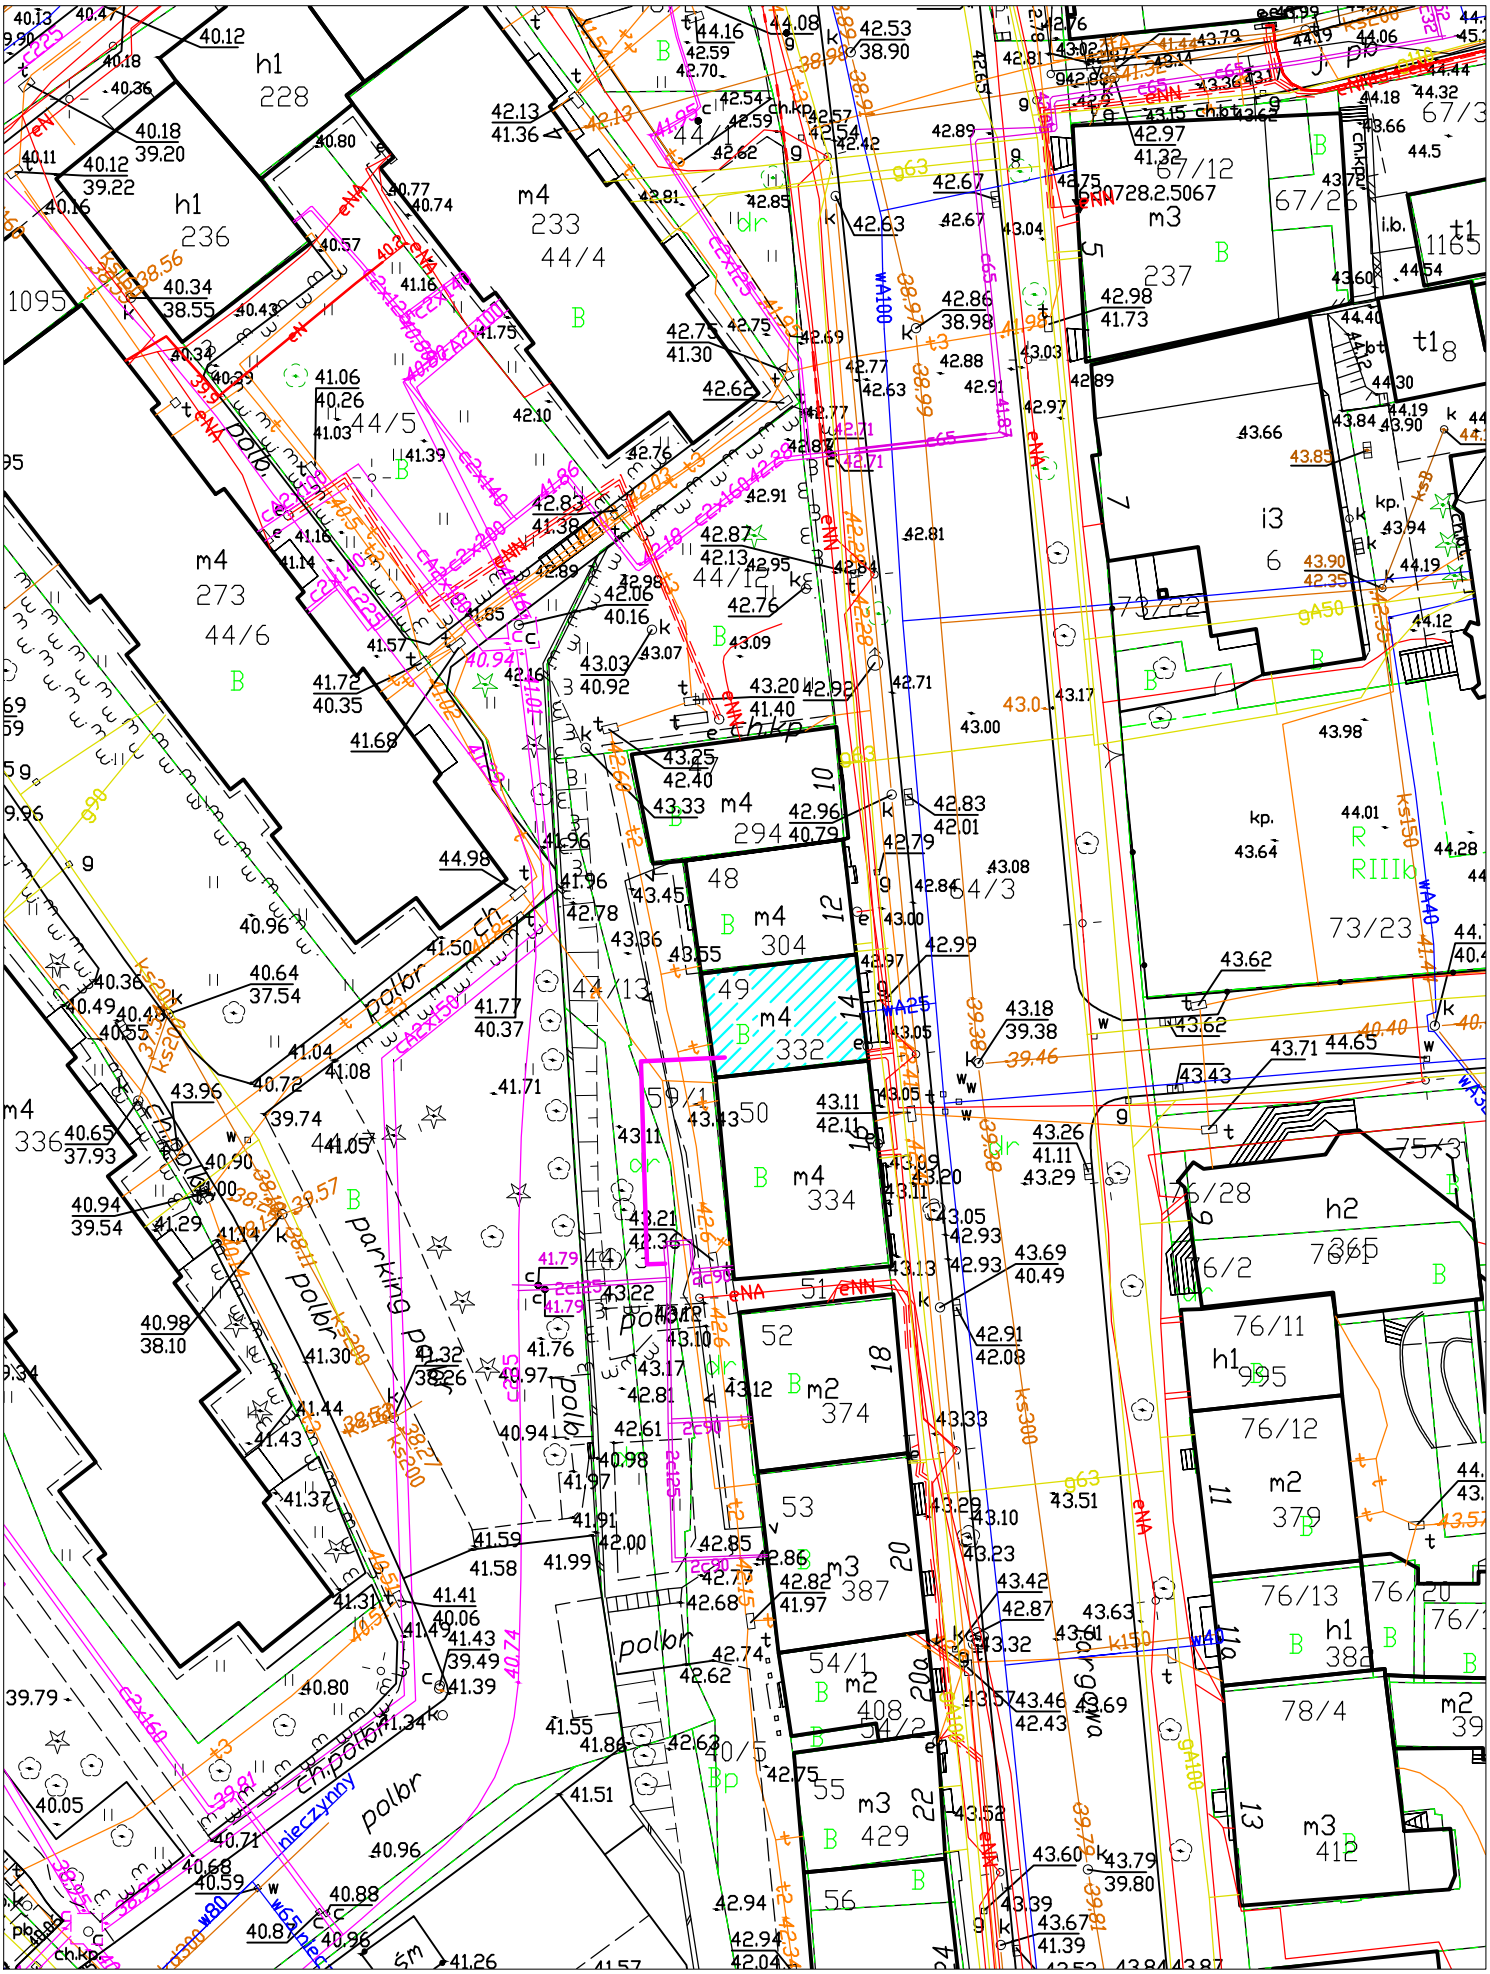Planowany przebieg przyłącza ciepłowniczego
ul. Targowa 14