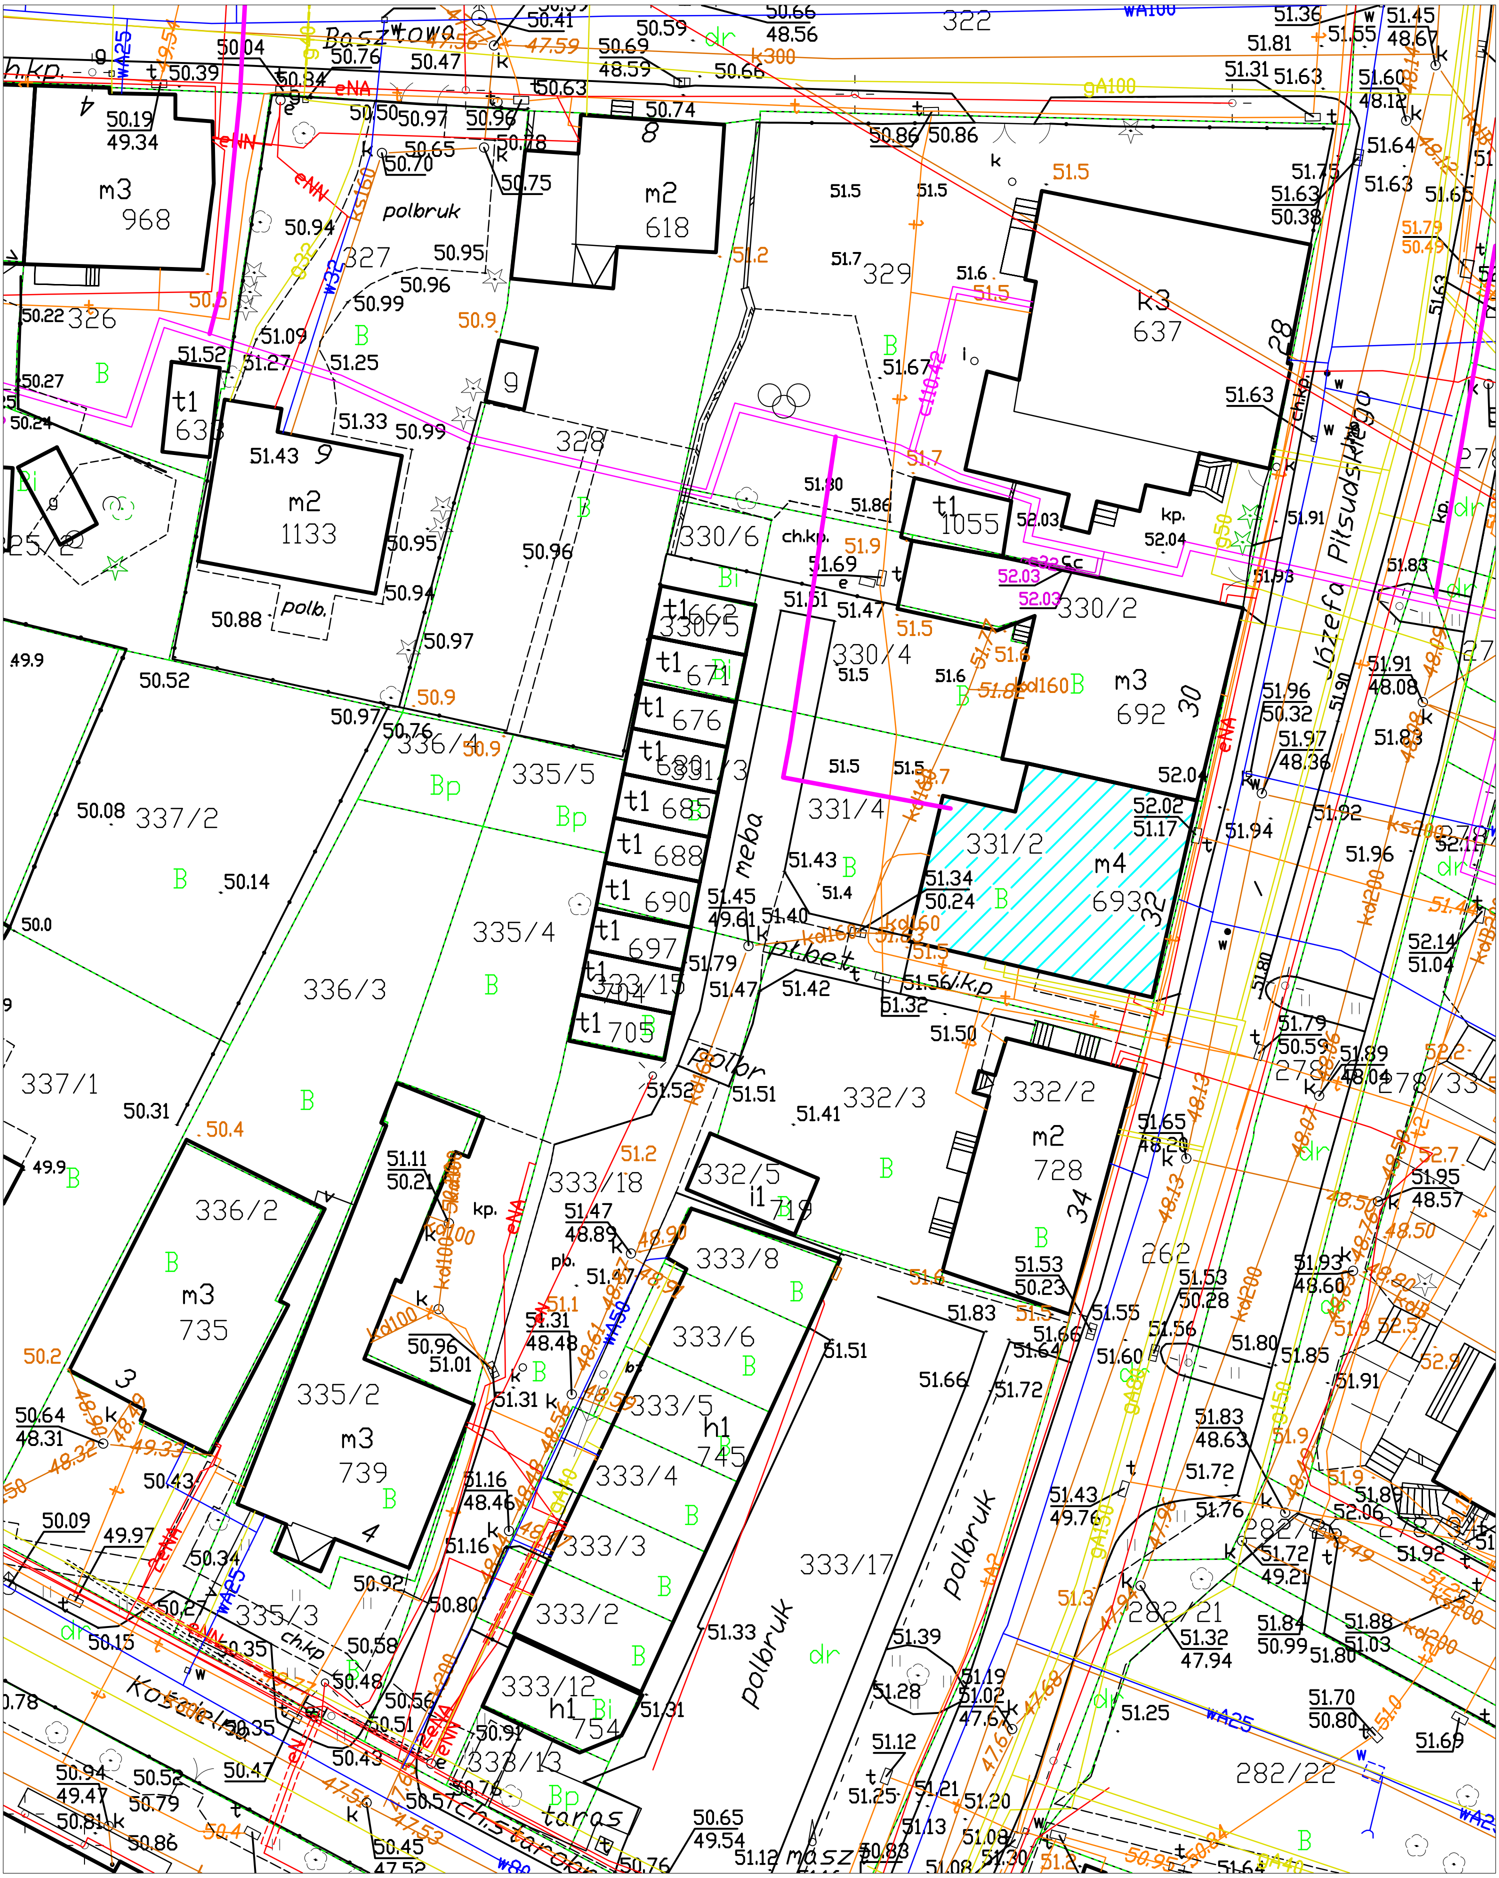Planowany przebieg przyłącza ciepłowniczego przy ul. Piłsudskiego 32
Proponowana średnica 32
Skala 1:500