

168,3/250

20079SXWP-2szt.

-12-

20079SXWP-2szt.

-12- 48,3/125

20079SXWP-2szt.

4683-2szt.
20079SXWP-4szt.


-4-


-8-

4683-2szt.
20079SXWP-4szt.

-10-

1362-8szt.
1828-2szt.

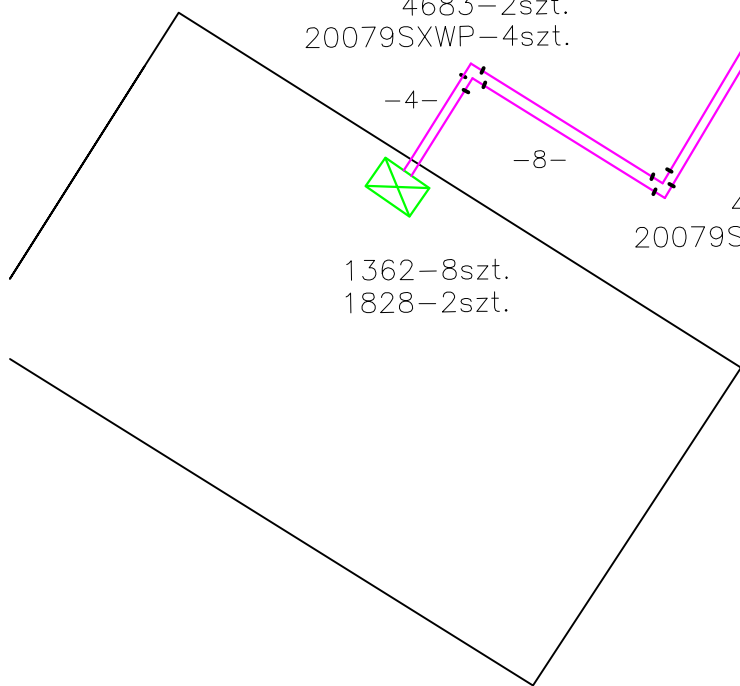

 PRACOWNIA PROJEKTOWA		
<small>WIMEX s.c. ul. Wisłowa 9 87-148 Lysomice</small>		<small>tel./fax (056) 678 32 05 tel. kom. 601 65 76 10 e-mail: wimexwk@gmail.com</small>
<small>REGON: 870230114</small>		<small>NIP: 879-00-17-156</small>
Obiekt: Przyłącze ciepłownice do budynku przy ul. 3 Maja 6 w Kwidzynie		Nazwa rys.: Schemat montażowy
Projektant Nr upr. bud. Specjalność	mgr inż. Dariusz Pyrzewski KUP/0142/POOS/06 do proj. bez ograniczeń - inst. i sieci sanitarne	
Sprawdził Nr upr. bud. Specjalność	mgr inż. Łukasz Kusiński KUP/0193/PWBS/23 do projektowania - instalacje i sieci sanitarne	
Opracował	mgr inż. Wiesław Kusiński	
Data: luty 2024 r.	Skala: 1:500	Nr rys. 2