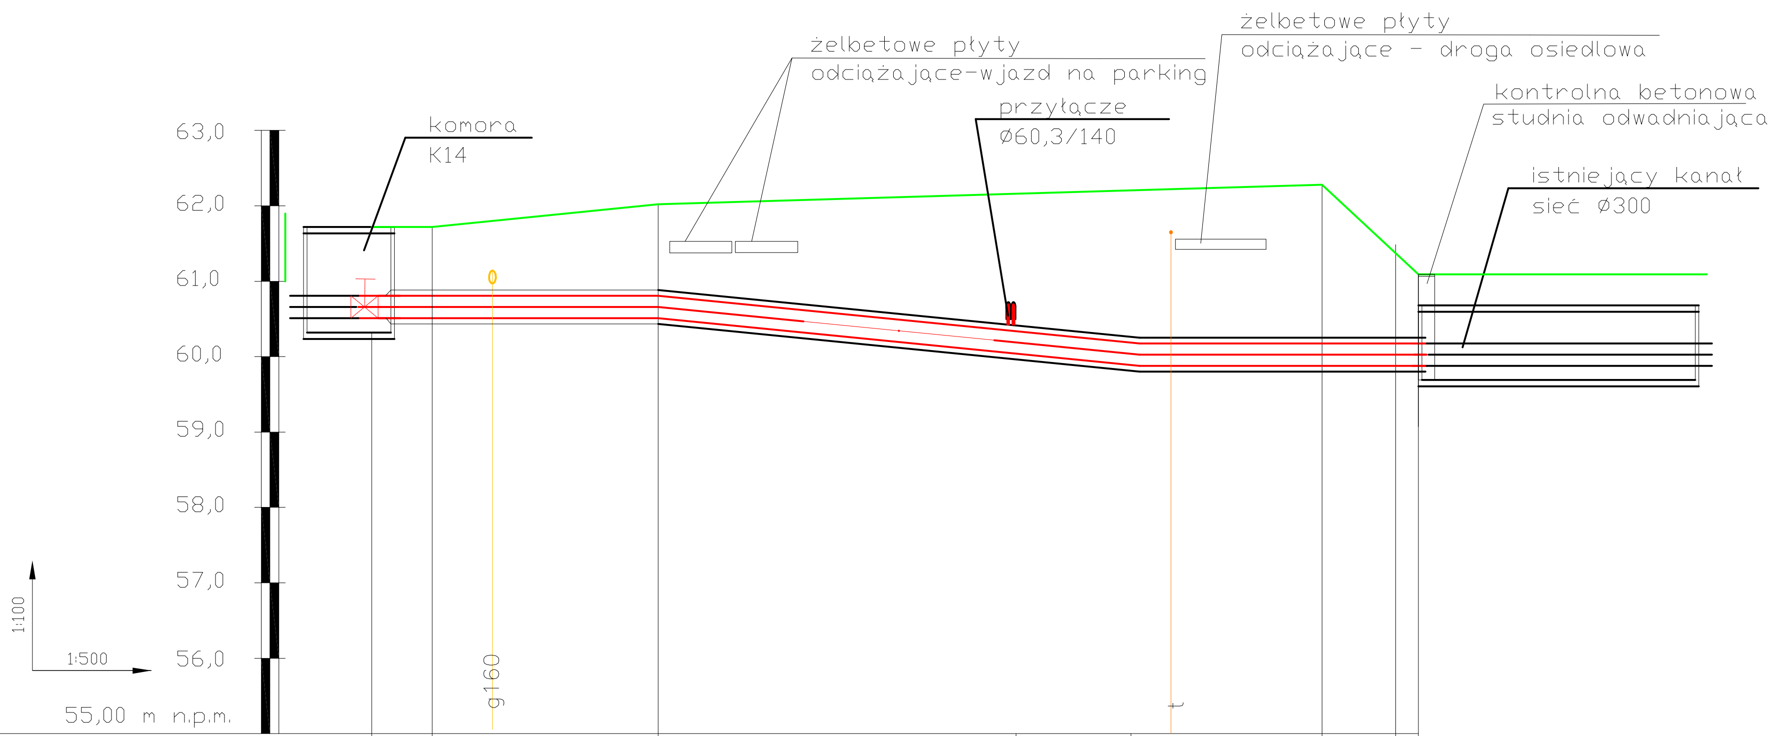

Rzędna terenu		61,72	61,72	62,02	62,07	62,12	62,28	61,49	61,09
Rzędna wierzchu rury preizolowanej	60,82	60,88	60,88	60,88	60,65	60,25	60,25	60,25	60,25
Przykrycie		0,84	0,84	1,14	1,42	1,87	2,03	1,24	0,84
Rzędna dna wykopu		60,33	60,33	60,33	60,10	59,70	59,70	59,70	59,70
Głębokość wykopu		1,39	1,39	1,69	1,97	2,42	2,58	1,79	1,34
Średnica/Materiał	rury preizolowane Ø323,9/500			rury preizolowane Ø323,9/500					
Spadki/Długość odcinka	0% 20,5			1,9% 32,0		0% 11,0	0% 7,0		
Długość narastająco	0,0	4,0 (4,0)	4,0 (16,5)	20,5 (26,5)	47,0 (5,5)	52,5 (7,0) 59,5 (4,0)	(5,5)	(1,5)	70,5

WiMEX s.c.
PRACOWNIA PROJEKTOWA
WiMEX s.c.
ul. Wiśniowa 9
87-148 Łysomice
tel./fax (056) 678 32 05
tel. kom. 601 65 76 10
e-mail: wimexwk@gmail.com
REGON:870230114
NIP: 879-00-17-156

Obiekt: Sieć cieplna przy ul. Warszawskiej / Mieszka I w Kwidzynie		Nazwa rys.: Profil sieci
Projektant Nr upr. bud. Specjalność	mgr inż. Dariusz Pyrzewski KUP/0142/POOS/06 do proj. bez ograniczeń - inst. i sieci sanitarne	
Sprawdził Nr upr. bud. Specjalność	Mariusz Kanonowicz GP.I.7342/175/TO/93 do proj. z ograniczeniami - inst. i sieci sanitarne	
Opracował	mgr inż.Wiesław Kusiński	
Data: kwiecień 2021 r.	Skala 1:100/500	Nr rys. 2