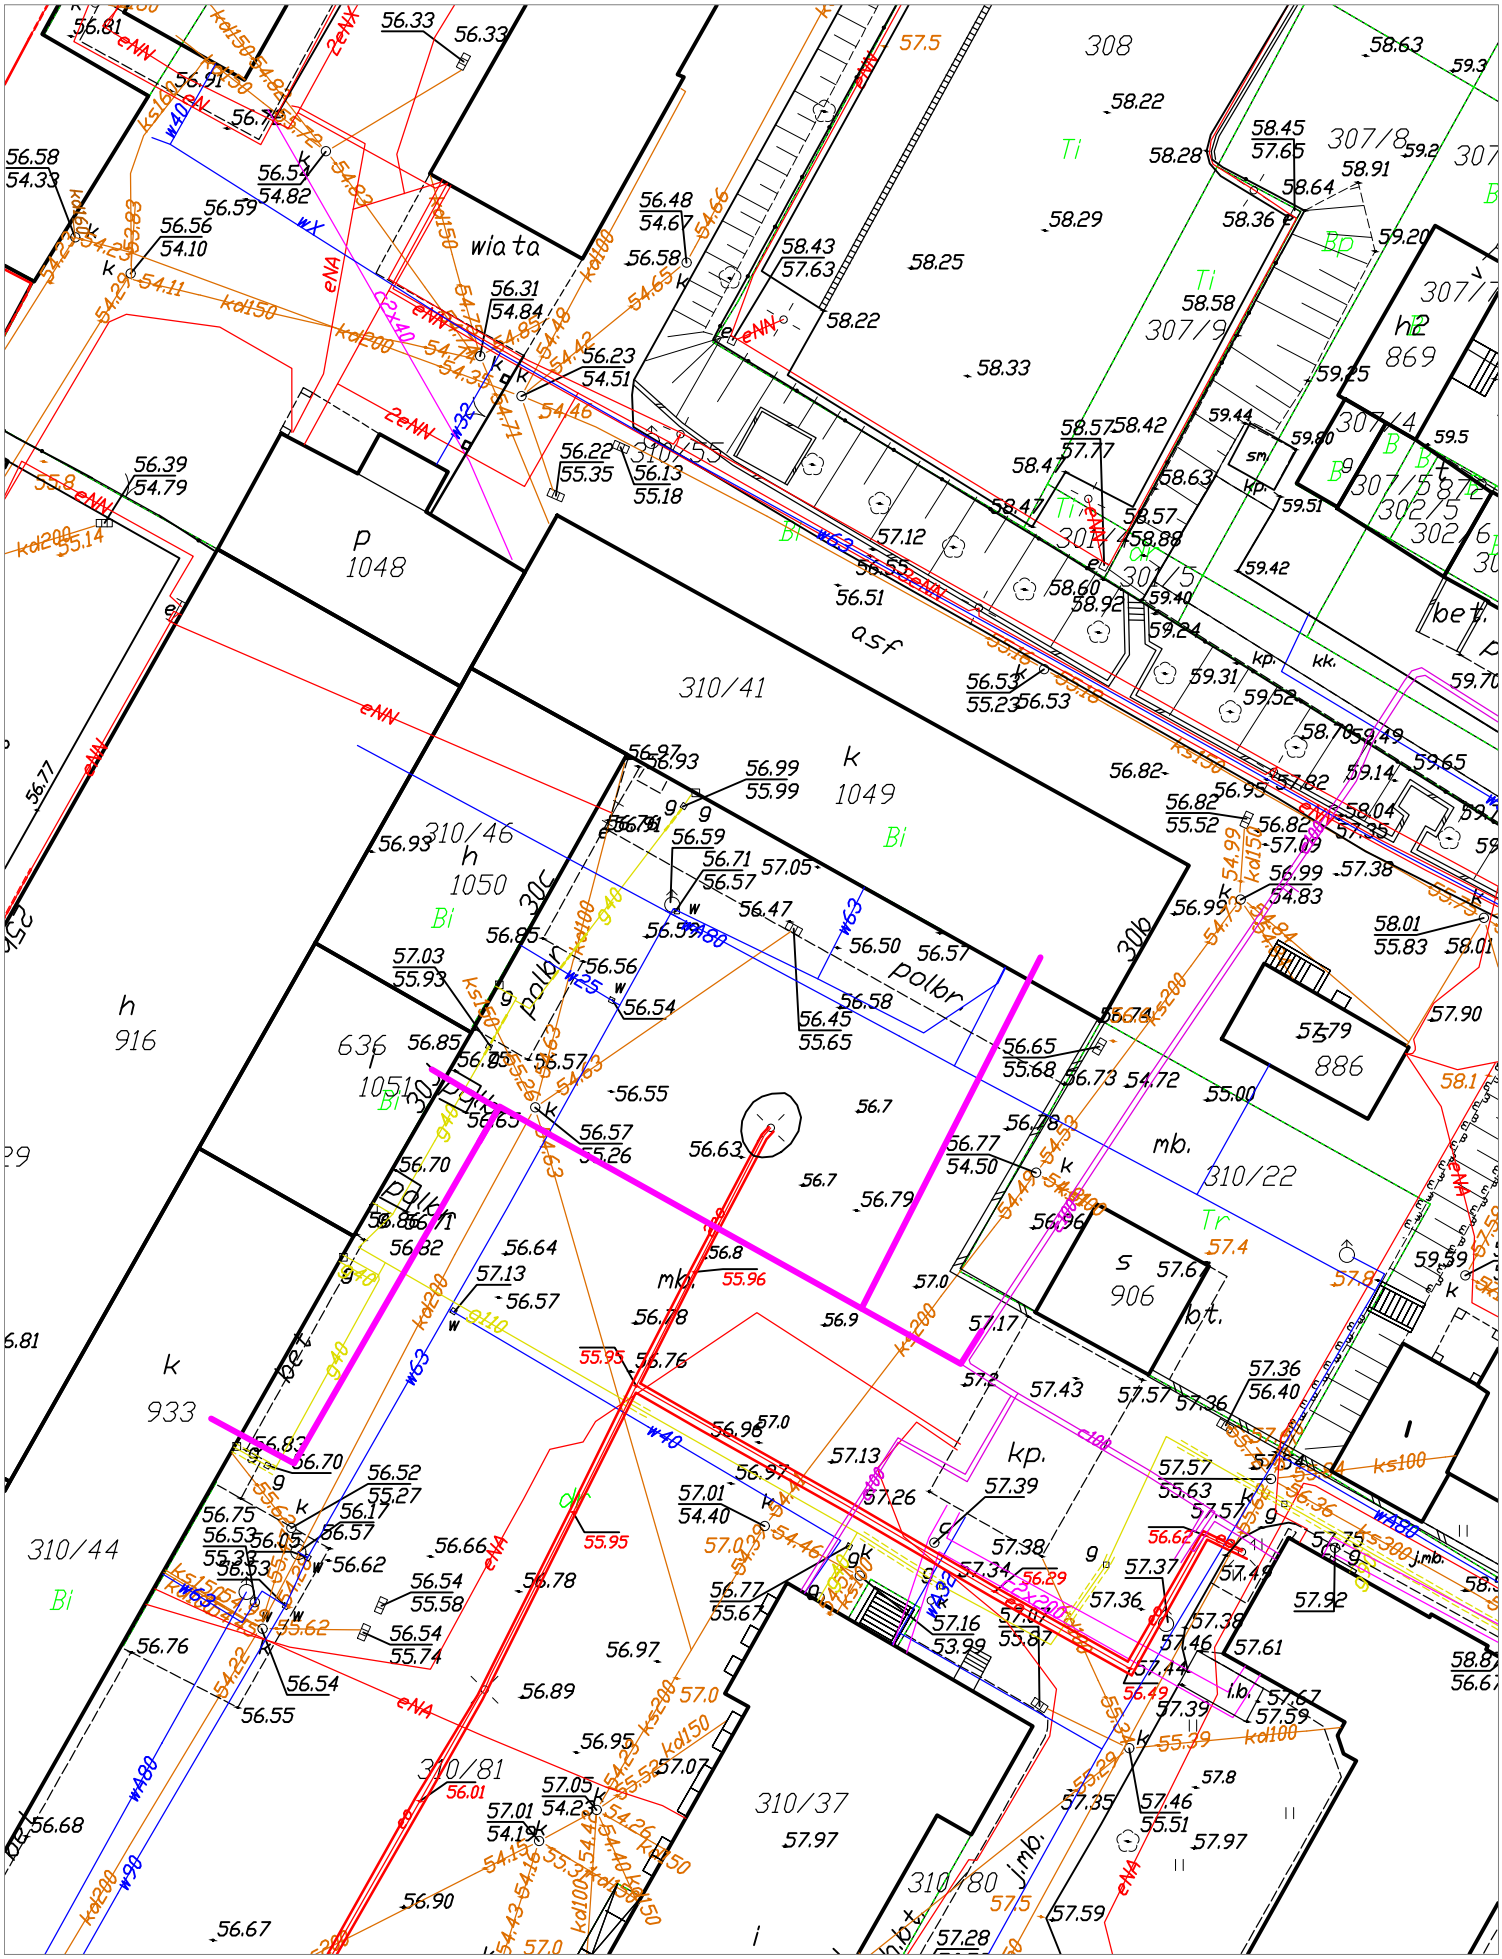Projekt zagospodarowania terenu Skala 1:500
Budowa sieci ciepłowniczej wraz z przyłączami przy ul. Kościuszki
Proponowane średnice DN50, Dn 40, DN 32