Plan zagospodarowania terenu
Budowa przyłącza ciepłowniczego przy ul. Grudziądzkiej 30
Średnica: DN 33,7/90
Długość ± 40,0 mb

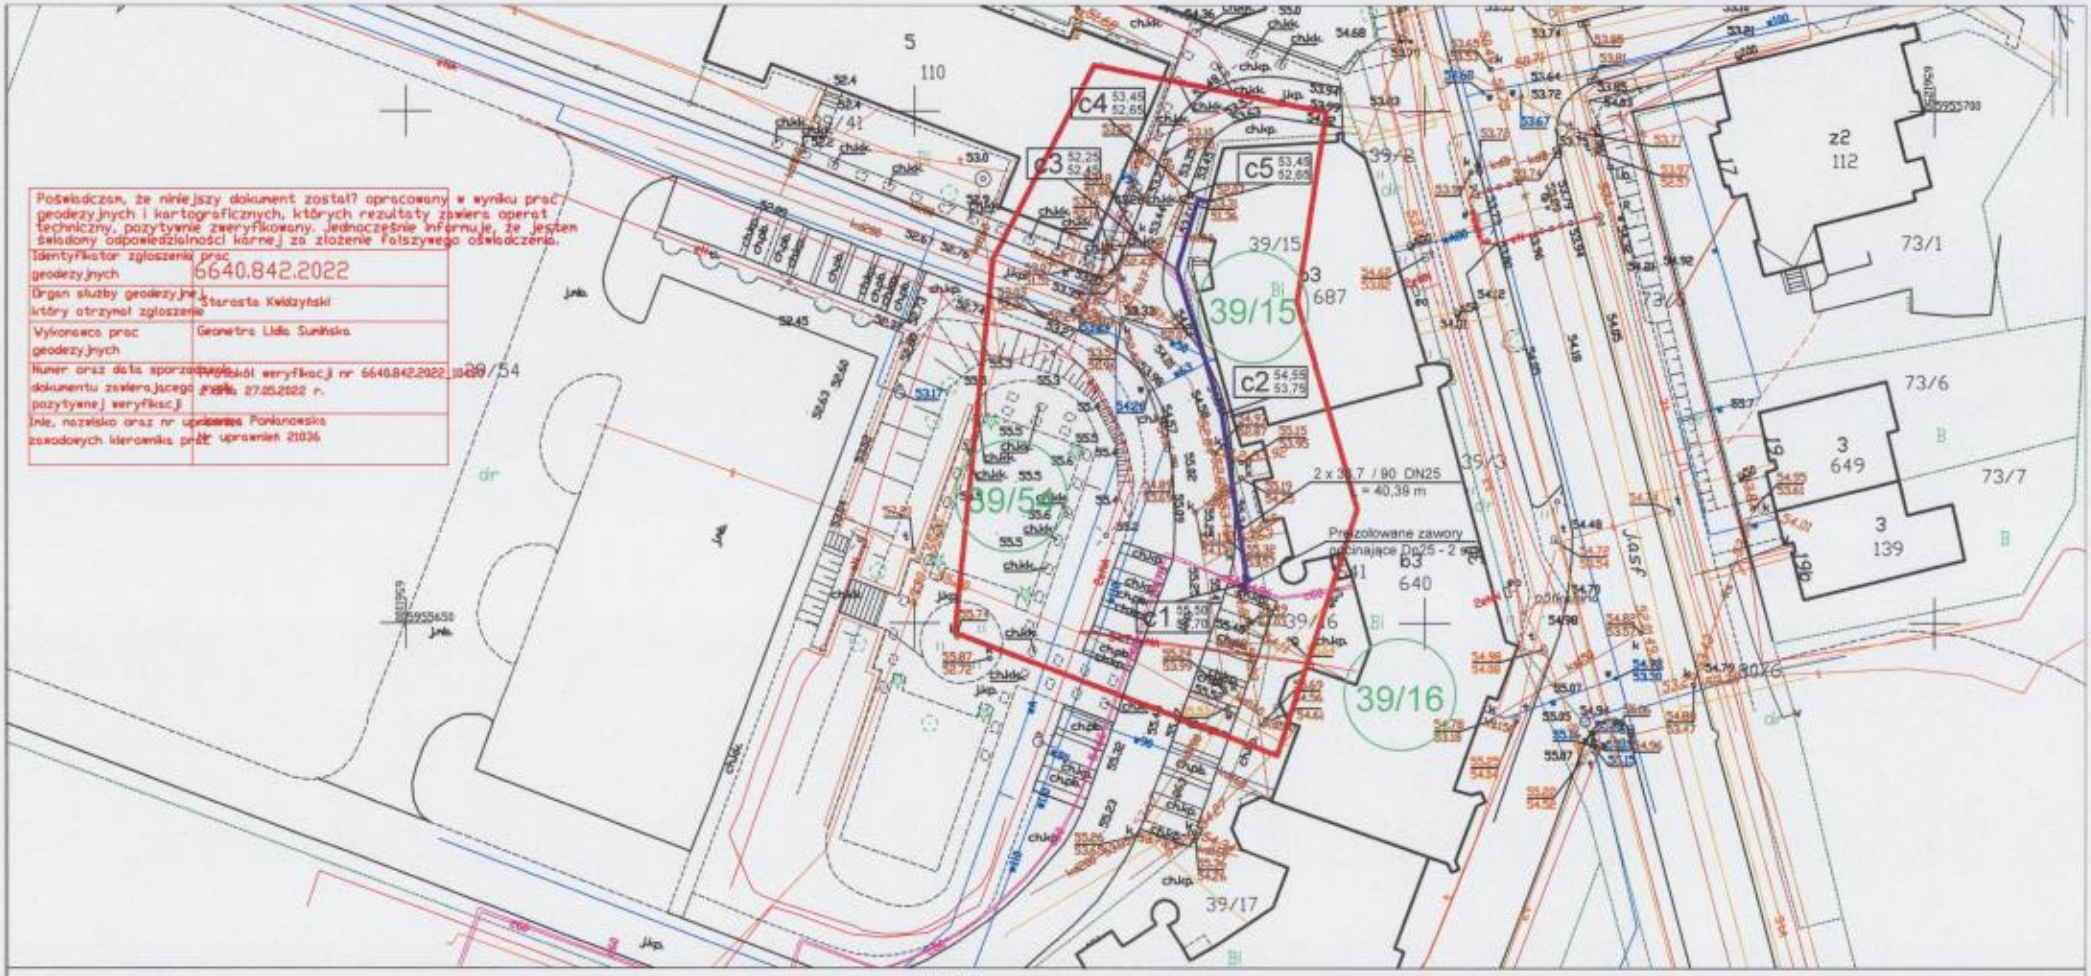

Województwo: pomorskie
Powiat: kwidzyński
miasto : Kwidzyn
Obręb: 11 dz. 39/15,39/54
ul. Grudziądzka 30
ks.prac. 65/2022
ID: 6640.842.2022

MAPA DO CELÓW PROJEKTOWYCH SKALA 1:500

1. Układ odniesienia osnowy poziomej - "2000"
2. Układ odniesienia osnowy wysokościowej - "EVRS 2007"
3. Niniejsza mapa powstała poprzez wektoryzację rastra mapy zasadniczej w skali 1:500 oraz pomiaru uzupełniającego
4. Mapa nie może stanowić podstawy ustalenia prawnego przebiegu granic, gdyż nie badano stanu prawnego nieruchomości
5. Granice i kontury użytków wykreślone kolorem zielonym pozyskano z bazy danych ewidencyjnych prowadzonej w systemie EVID
6. Nie wyklucza się istnienia w terenie innych nie wykazanych na niniejszej mapie elementów uzbrojenia podziemnego, które nie były zgłaszane do inwentaryzacji lub są w trakcie realizacji
7. Nie wykonano wykładów w instytucjach branżowych
8. Mapa w zakresie opracowania aktualna nadzień 23.05.2022

UWAGA!
Na mapie do celów projektowych nie wyróżniono gruntów obciążonych służebnościami gruntowymi ujawnionymi w księgach wieczystych na podstawie § 80.5, 80.6 Rozporządzenia Ministra Spraw Wewnętrznych i Administracji z dnia 9 listopada 2011 r "W sprawie standardów technicznych."

- zakres opracowania

wykonał 25.05.2022 r GEOMETRA Lidia Sunińska
Geodeta uprawniony: Joanna Pomianowska
Nr. upr: 21036

Plan zagospodarowania terenu

Budowa sieci i przyłączy ciepłowniczych przy ul. Chopina/Kościuszki

Średnica: 88.9/180; 60,3/140 oraz 48,3/125

Łączna długość ± 133,0 mb

woj. pomorskie
m. Kwidzyn (220701_1)
obr. 0009 (220701_1.0009)
dz. 289/12, 298/11 i inne
ul. Chopina

nr ks rdb 301/2022
ID 6640.1744.2022

Kwidzyn, dn. 03.11.2022 r.

MAPA DO CELÓW PROJEKTOWYCH
skala 1:500

1. Osnowa – Układ 2000'
2. Układ wysokościowy – PL-EVRS2007-NH
3. Granice pozyskiano z numerycznej mapy ewidencyjnej bez prawnego ich ustalenia, położenie punktów granicznych właściwe dla szczegółów I-szej gr dokładnościowej.
4. Nie wyklucza się istnienia w terenie innych nie wykazanych na niniejszej mapie urządzeń podziemnych, które nie były zgłoszone do inwentaryzacji lub o których brak jest informacji w instytucjach branżowych.
5. Na mapie istnieją użytki nie ujawnione w EGB oznaczone linią ——

projektowane przyłącze

WIMEX s.c.
PRACOWNIA PROJEKTOWA
WIMEX s.c.
ul. Niepodległości 8
81-140 Lowarnia
tel./fax (058) 678 32 05
tel. kom. 601 68 26 13
e-mail: wimexwk@gmail.com
REGON 370230114
NIP: 579-00-17-158

Obiekt: Sieć i przyłącza ciepłownicze do budynków przy ul. Chopina 34, 36 i 38 w Kwidzynie		Nazwa rys.: Plan sytuacyjny
Projektant	mgr inż. Dariusz Pyrzewski	
Sprawdził	mgr inż. Ewelina Bagińska	
Opracował	mgr inż. Wiesław Kusiński	
Data: luty 2023 r.	Skala 1:500	Nr rys. 1

Schemat montażowy

Budowa sieci i przyłączy ciepłowniczych przy ul. Chopina/Kościuszki

Średnica: 88.9/180; 60,3/140 oraz 48,3/125

Łączna długość ± 133,0 mb

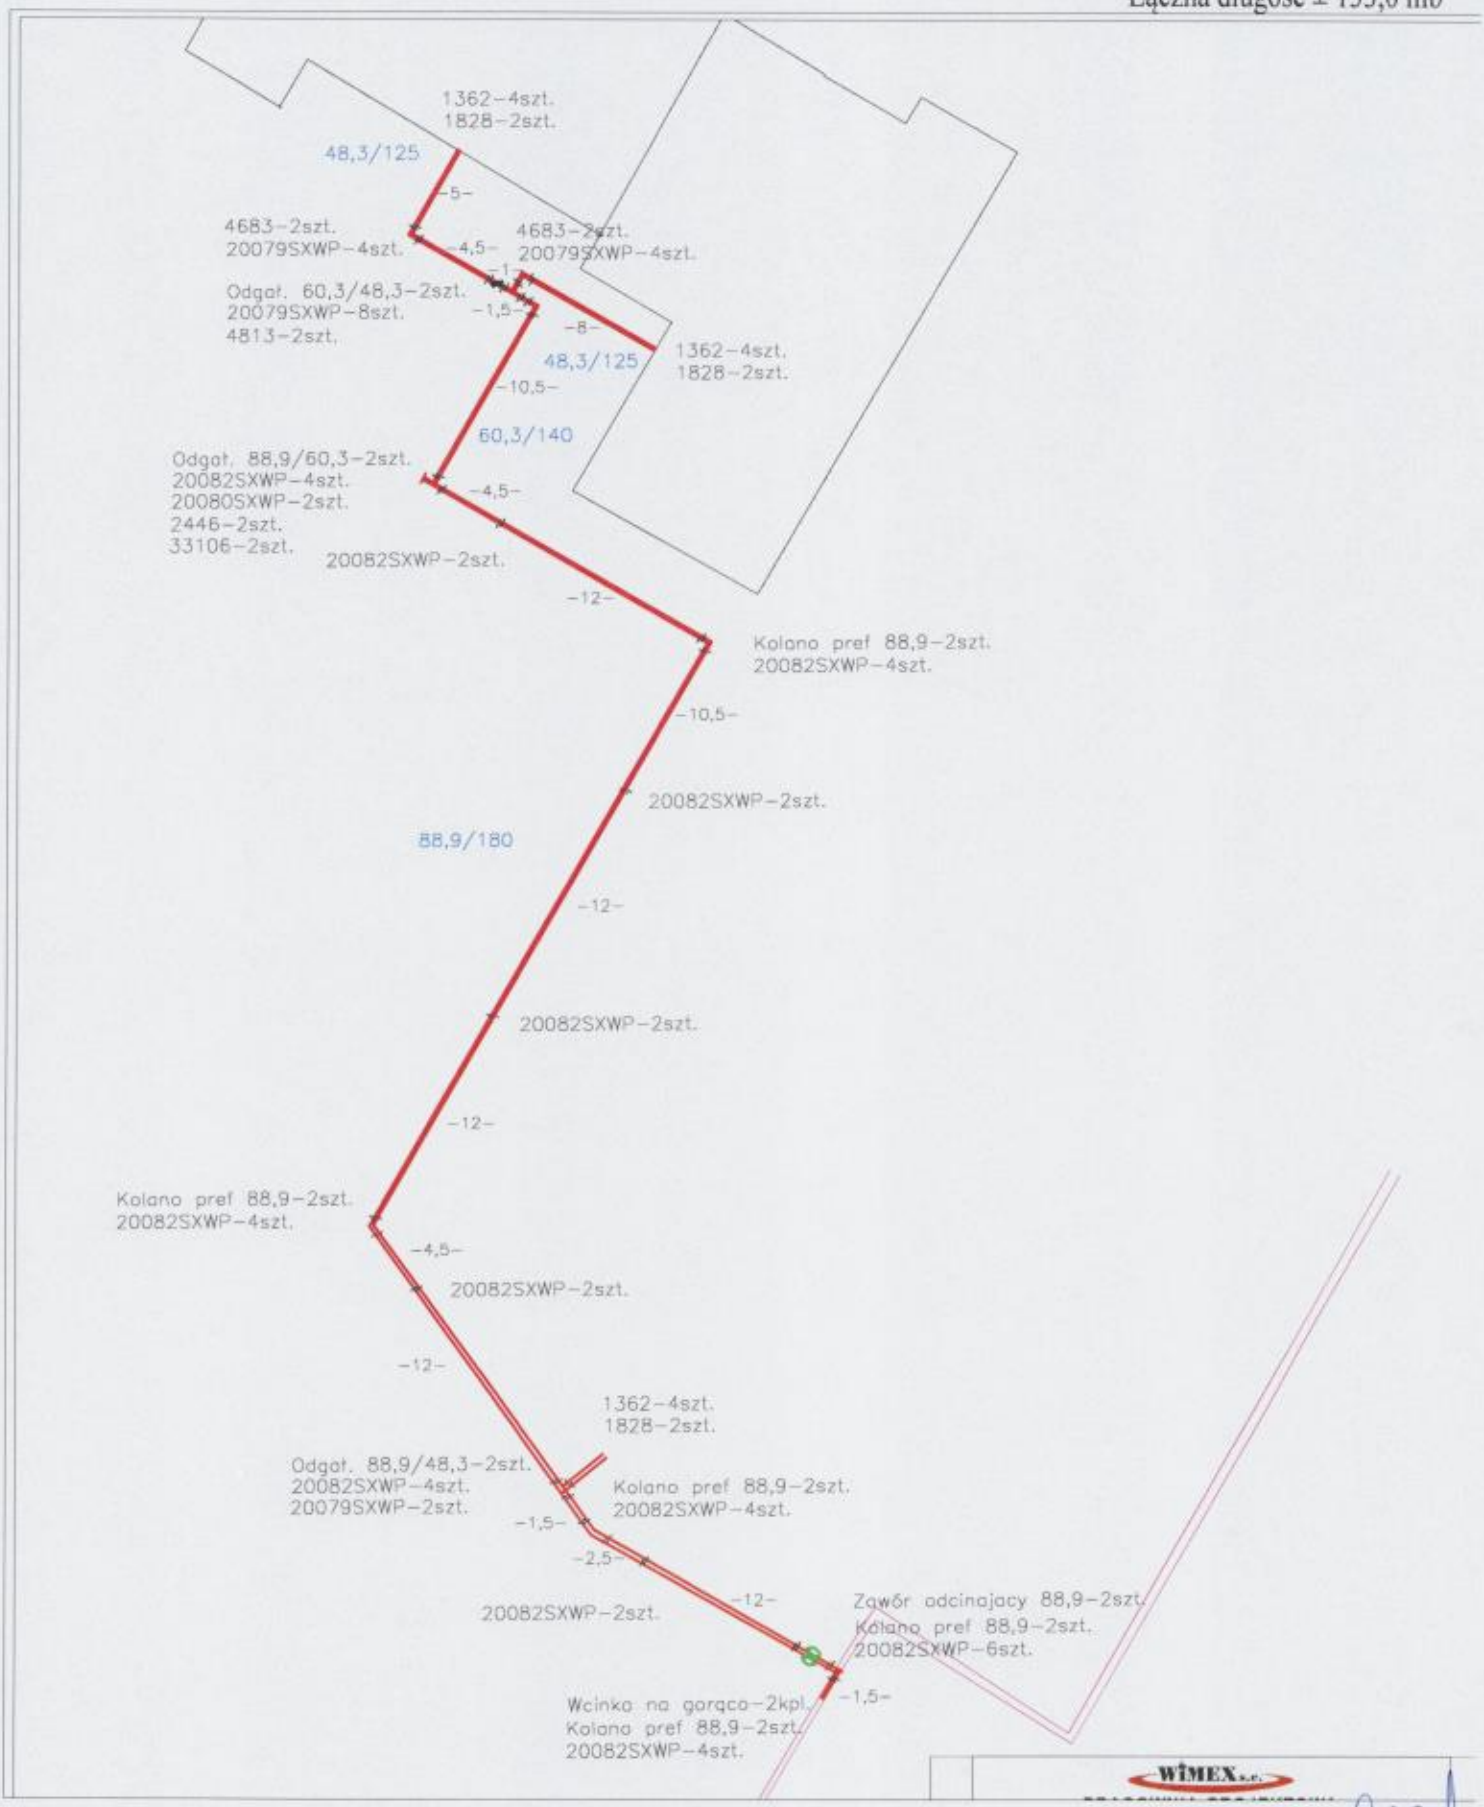

WIMEX