


Przekrój A-A

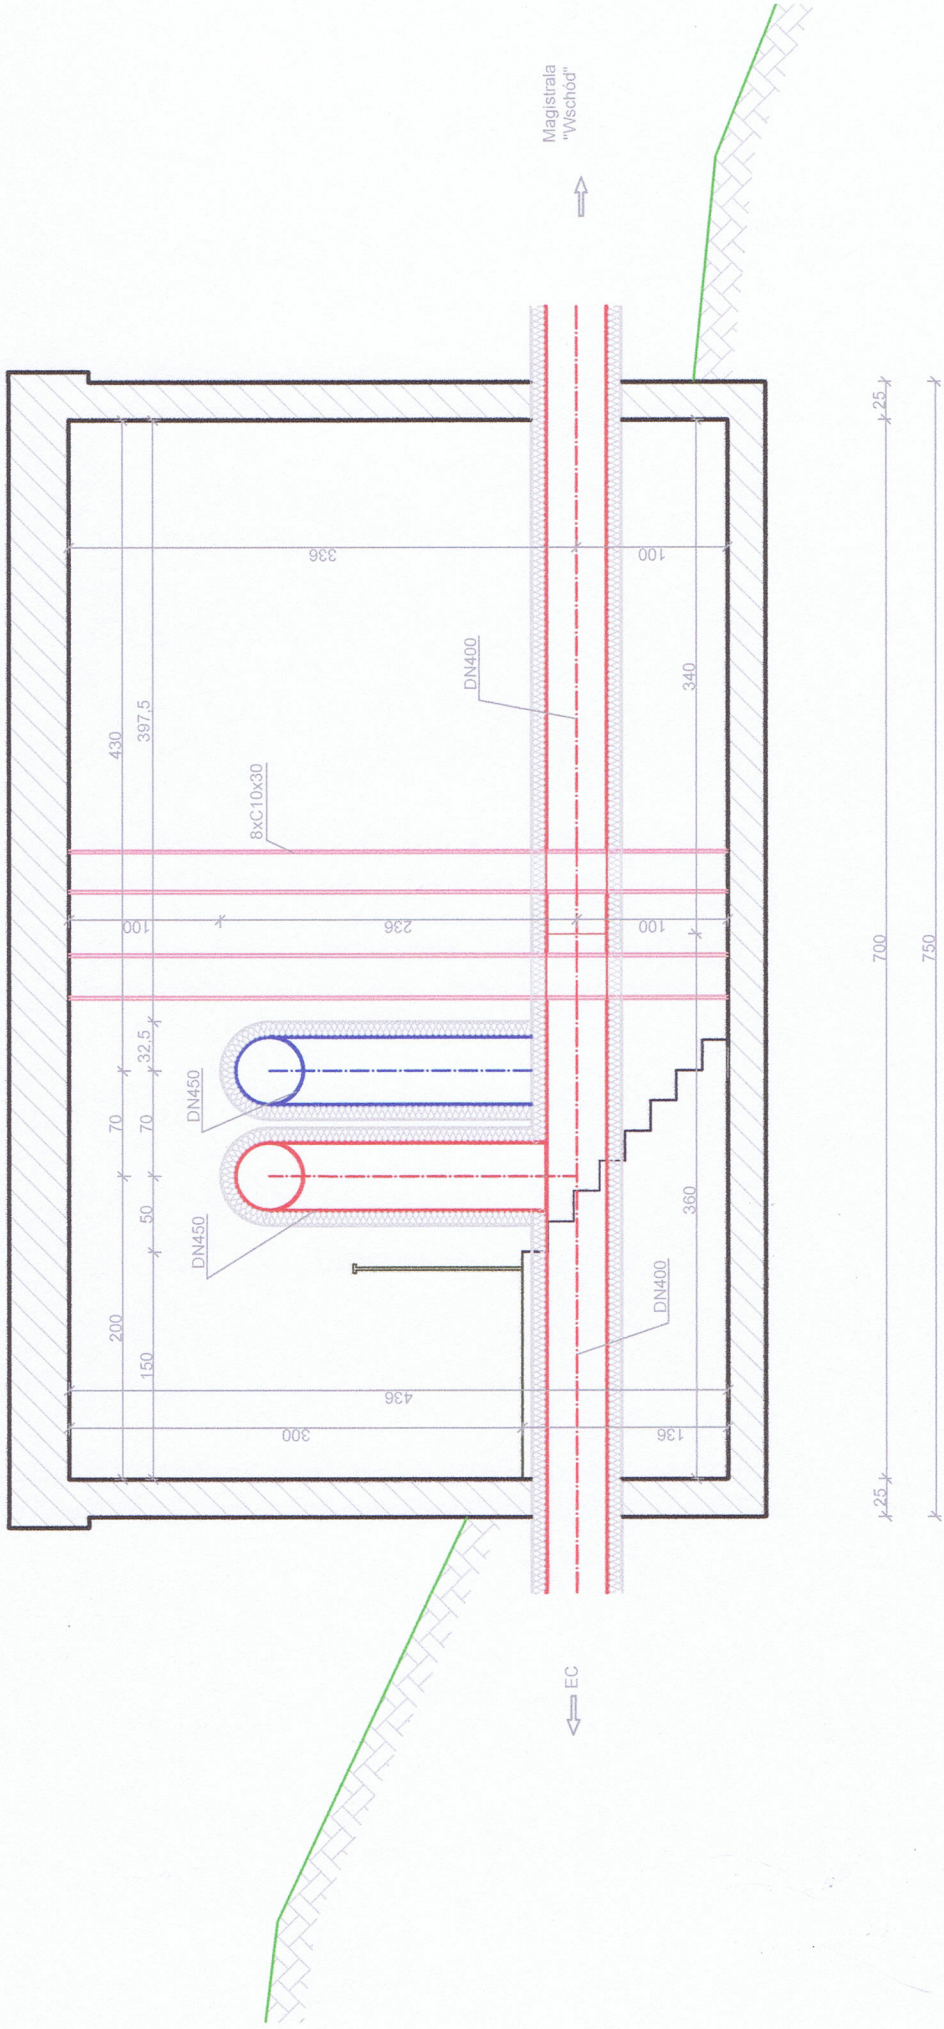

Przedsiębiorstwo Energetyki Ciepłej  
PEC Kwidzyn  
ul. Stoneczna 1,82-500 Kwidzyn

Przekrój A-A. Inwentaryzacja- Komora K4

Skala 1:50