


Schemat montażowy, Skala 1:500
 Budowa przyłącza ciepłowniczego przy ul. Cicha 12
 Proponowana średnica DN 25
 Długość L~ 15,5 mb

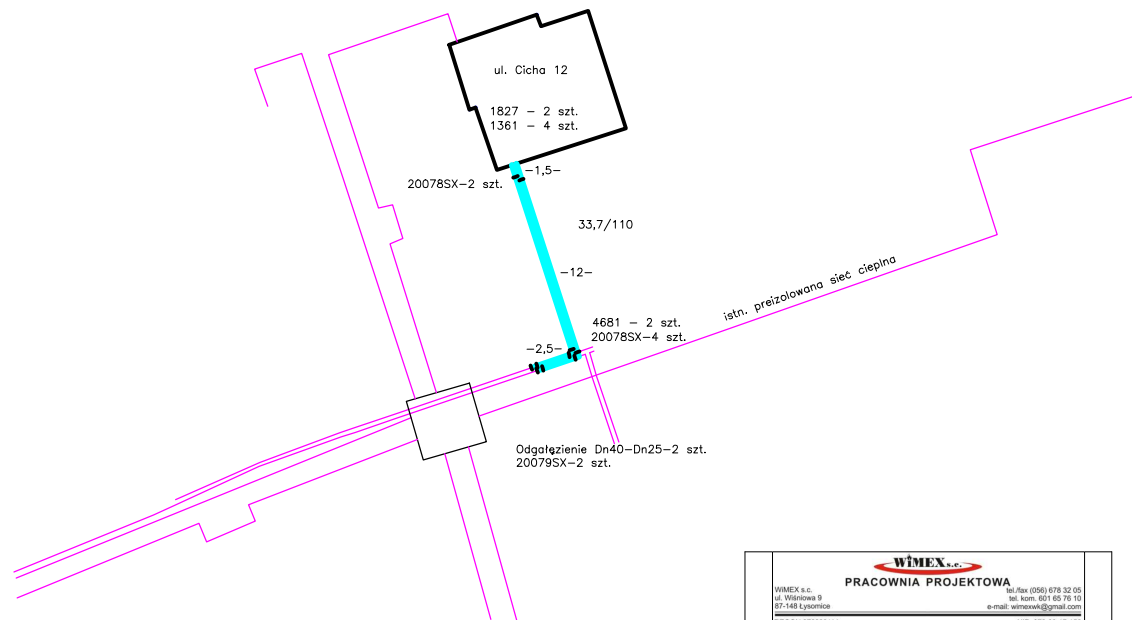

WIMEX s.c.		PRACOWNIA PROJEKTOWA	
WIMEX s.c. ul. Wierńska 9 07-148 Łysovice		tel. fax (056) 678 32 05 tel. kom. 601 65 76 10 e-mail: wimex@poczta.onet.pl	
REGON 870220114		NIP: 679-00-17-156	
Obiekt: Przyłącze ciepłownicze do budynku przy ul. Cichej 12 w Kwidzynie		Nazwa rys.: Schemat montażowy	
Projektant Nr ug. bud. Specjalność:	mgr inż. Michał Bartkowski KL.PH.55.PH.05.12 dł. prog. Stan ograniczeń - inst. i sieci sanitarne		
Sprawdził Nr ug. bud. Specjalność:	Mariusz Kucnowicz GP.1.342.15.T.01.03 dł. prog. z ograniczeniami - inst. i sieci sanitarne		
Opracował	mgr inż. Wiesław Kusicki		
Data: luty 2018 r.	Skala 1:100/500	Nr rys. 4	