


Schemat montażowy, Skala 1:500
 Budowa przyłącza ciepłowniczego przy ul. Piastowskiej 6-8,
 dz. nr 176/2, 176/7, 176/8 obr 3
 Proponowana średnica DN 40,
 Długość przyłącza L~ 47,0 mb
UWAGA!

Wcięcie do istniejącej sieci ciepłowniczej należy wykonać metodą "wciniki na gorąco"

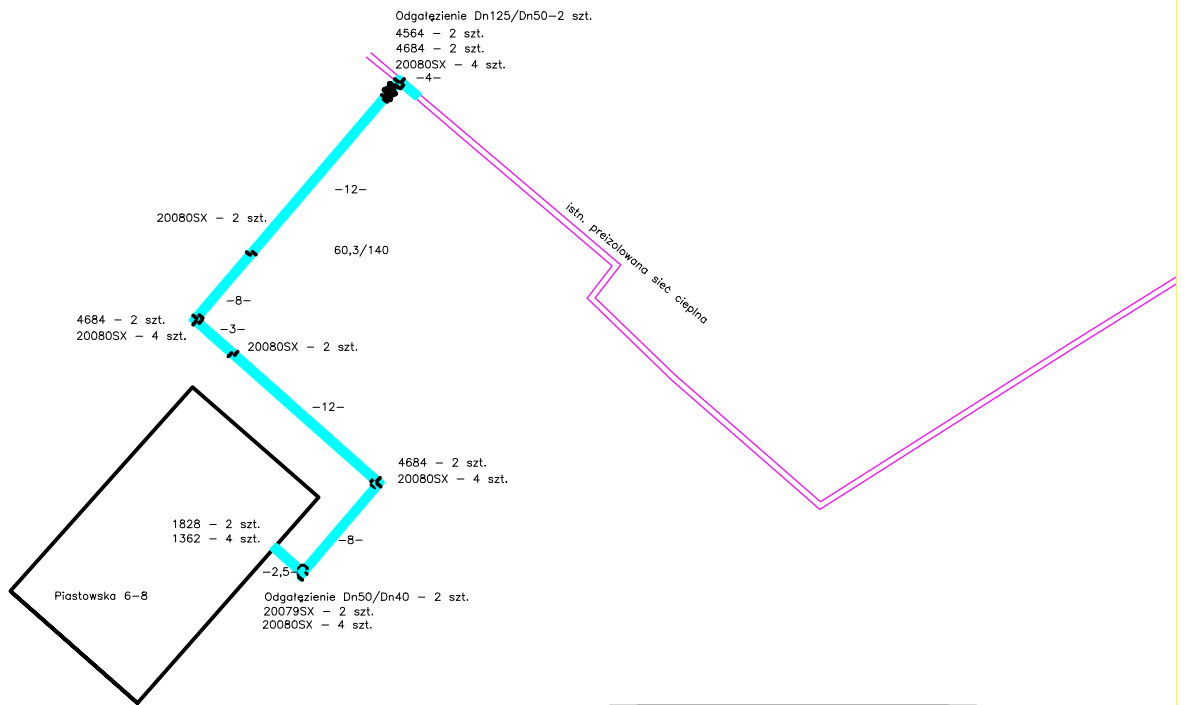

WIMEX s.c. PRACOWNIA PROJEKTOWA		
WIMEX s.c. ul. Władysława 9 67-148 Lipowice		tel./fax (054) 678 32 05 tel. kom. 60 1 65 78 10 e-mail: wimexsk@wp.pl
REGON: 87020114		NIP: 679-00-17-156
Objekt: Przyłącze ciepłownicze do budynku przy ul. Piastowskiej 6-8 w Kwidzynie		Nazwa rys.: Schemat montażowy
Projektant Nr upr. bud. Specjalność:	mgr inż. Michał Bartkowski KIP/0155P/05/12 dł.proj. bez ograniczeń - inst. i sieci sanitarne	
Sprawdził Nr upr. bud. Specjalność:	Mariusz Kamonowicz GP.1742/157/0/93 dł.proj. z ograniczeniami - inst. i sieci sanitarne	
Opracował	mgr inż. Wiesław Kusinski	
Data: luty 2018 r.	Skala 1:100/500	Nr rys. 4