


Schemat montażowy Skala 1:500
 Budowa przyłącza ciepłowniczego do budynku przy ul. Targowej
 dz. nr 67/24, 67/22, 67/2 .
 DN 65, 50, 40
 Długość ~ l=72,0 mb

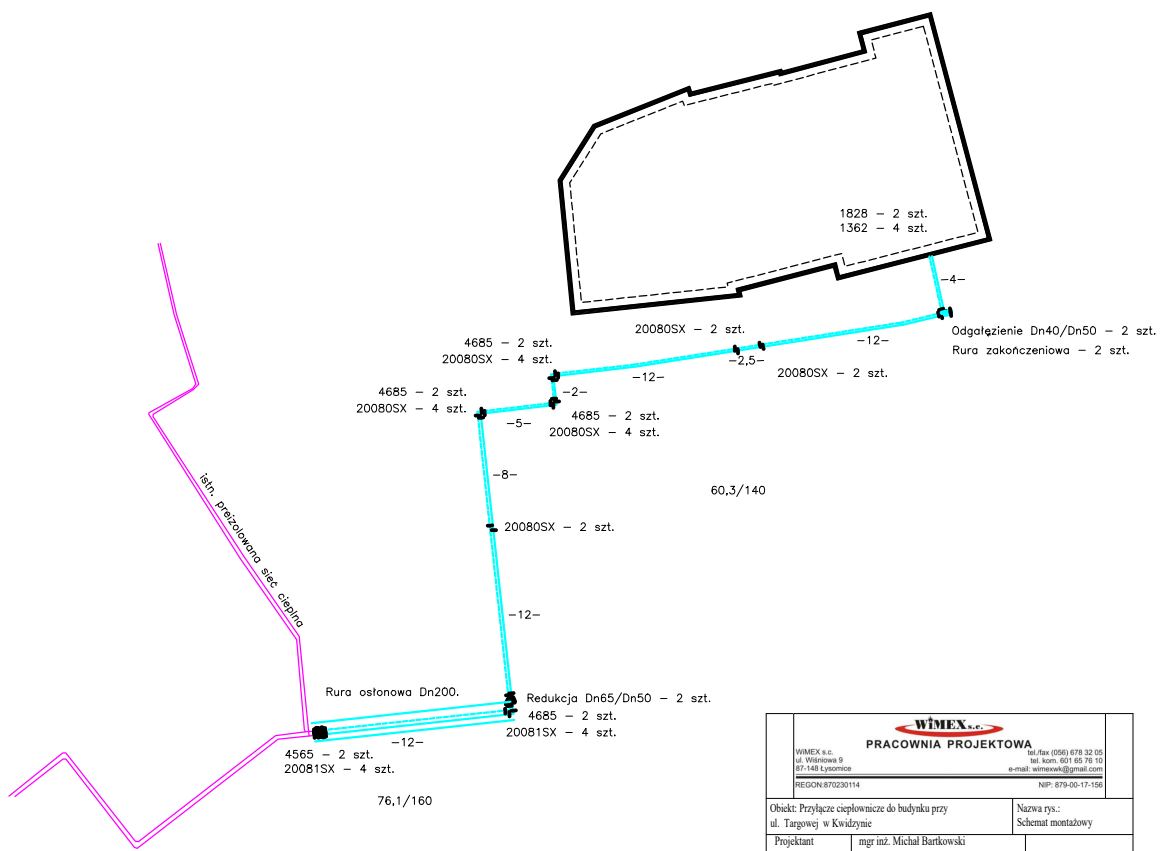

		PRACOWNIA PROJEKTOWA	
<small>WIMEX s.c. ul. Wileńska 9 87-148 Łysomice REGON: 870230114</small>		<small>tel./fax (056) 678 32 05 tel. kom. 601 05 70 10 e-mail: wimexsk@gmail.com NIP: 879-00-17-156</small>	
Obiekt: Przyłącze ciepłownicze do budynku przy ul. Targowej w Kwadrynie		Nazwa rys.: Schemat montażowy	
Projektant Nr spr. bud. Specjalność:	mgr inż. Michał Barkowski KJ.P0155.FP00512 do proj. bez ograniczeń - inst. i sieci sanitarne		
Sprawdził Nr spr. bud. Specjalność:	Mariusz Kanonowicz GP.1342125.10.W3 do proj. z ograniczeniami - inst. i sieci sanitarne		
Opracował	mgr inż. Wiesław Kusiski		
Data: luty 2018 r.	Skala 1:---	Nr rys. 4	