Projekt Zagospodarowania Terenu Skala 1:500

Budowa przyłącza ciepłowniczego przy ul. Basztowej 2

ŚREDNICA - DN32

DŁUGOŚĆ L ≈ 5,0 mb

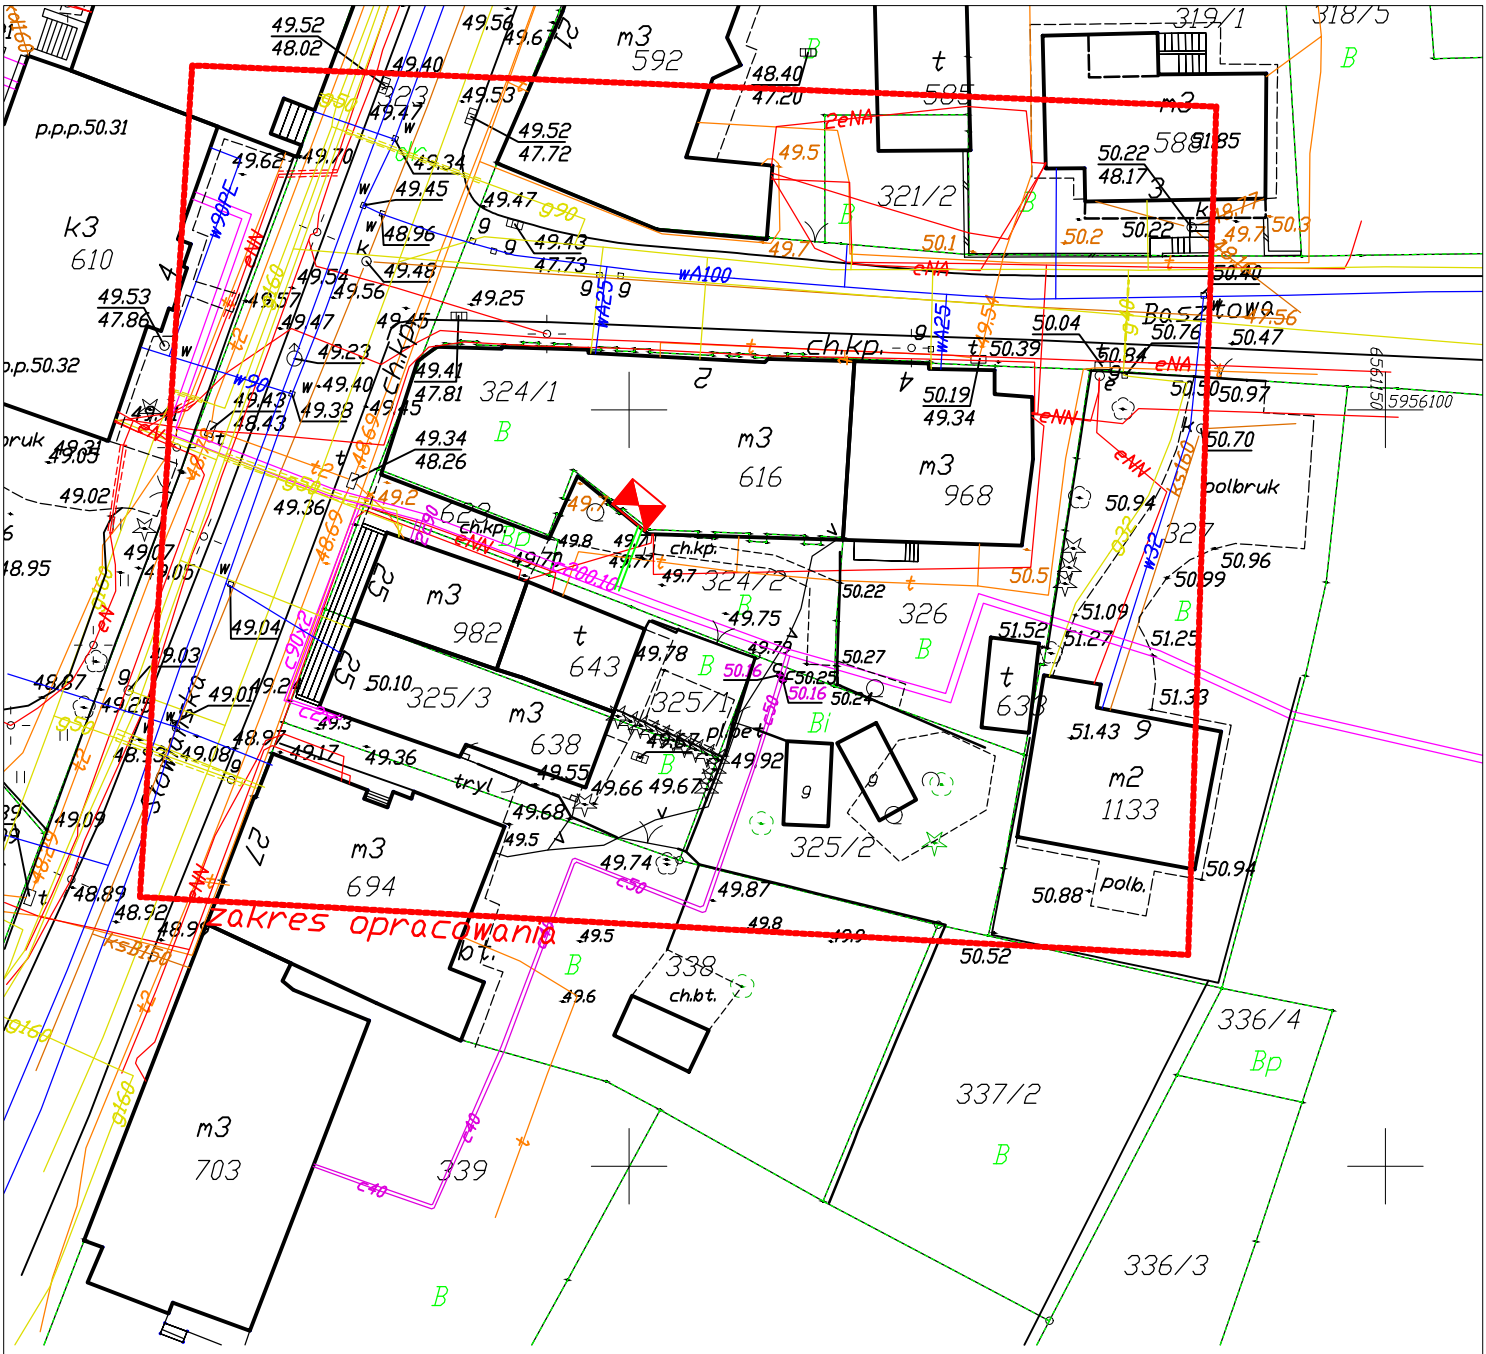

OJEKTOWYCH

adt 86'

znej mapy ewidencyjnej bez prawnego ich
unktów granicznych.
renie innych nie wykazanych na niniejszej
tóre nie były zgłoszone do inwentaryzacji
rmacji w instytucjach branżowych.
wnione w EGiB oznaczone linią -----

Uwaga!
Na mapie do celów projektowych nie wyróżniono gruntów obciążonych służebnościami gruntowymi ujawnionymi w księgach wieczystych na podstawie §80.5, 80.6 Rozporządzenia Ministra Spraw Wewnętrznych i Administracji z dnia 9 listopada 2011 r "W sprawie standardów technicznych..."

Mapę wykonał: geodeta upr. Agnieszka Krajniewska upr. nr 19244

- zakres opracowania
- przyłącze cieplne DN32 do bud. przy ul. Basztowej 2
- lokalizacja węzła cieplnego w budynku