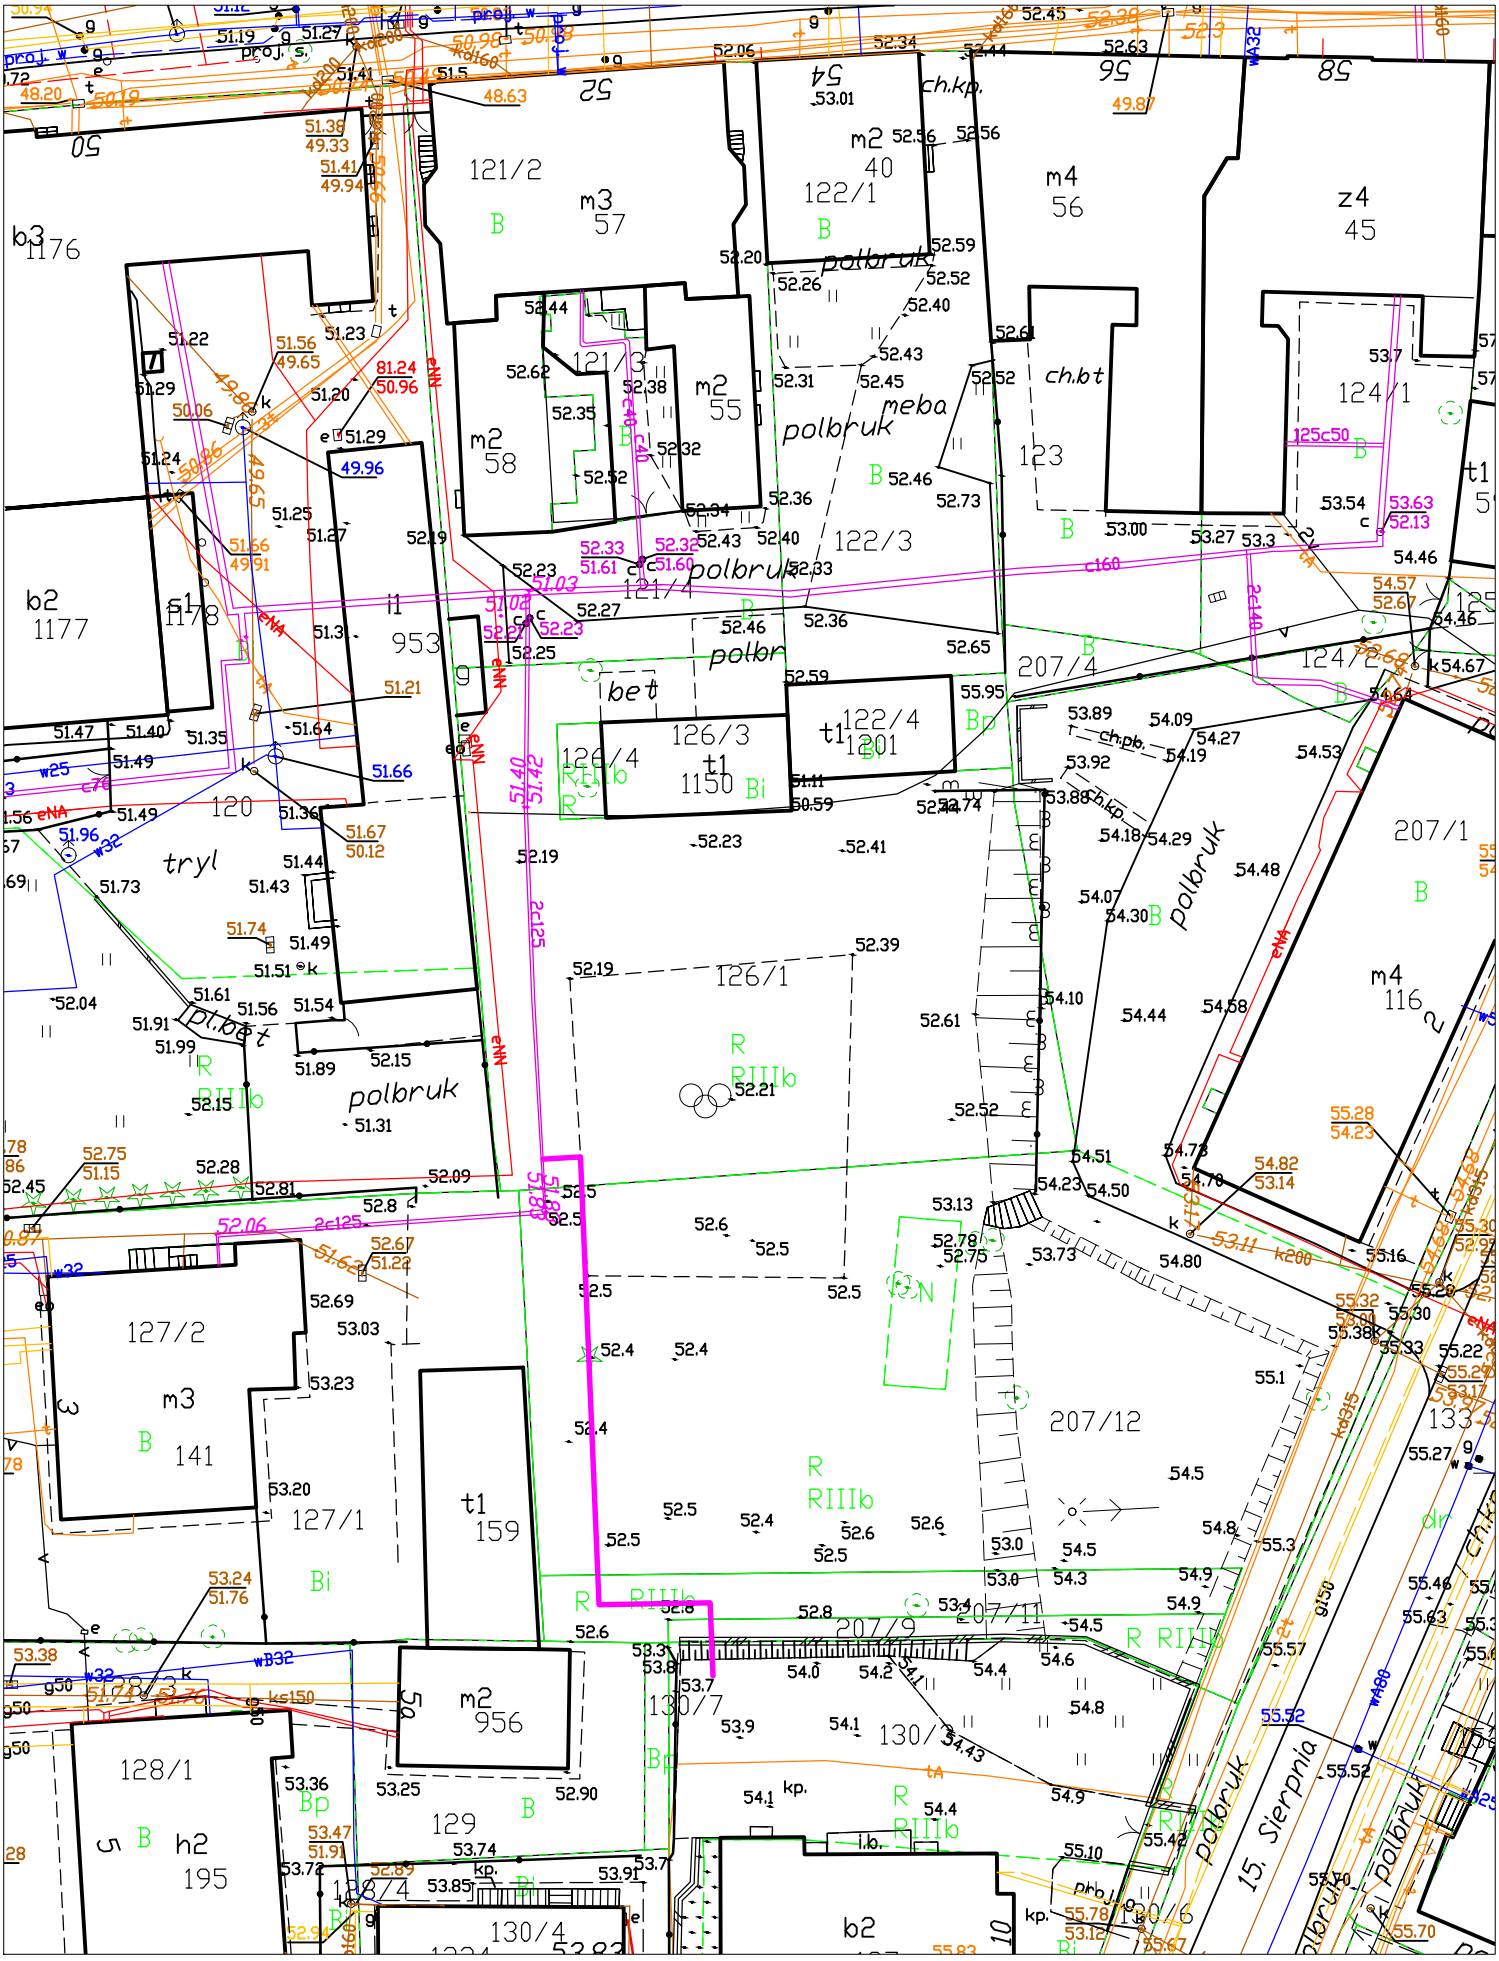Proponowany przebieg przyłącza ciepłowniczego przy ul. 15-go Sierpnia10
proponowana średnica DN25
Skala 1:500