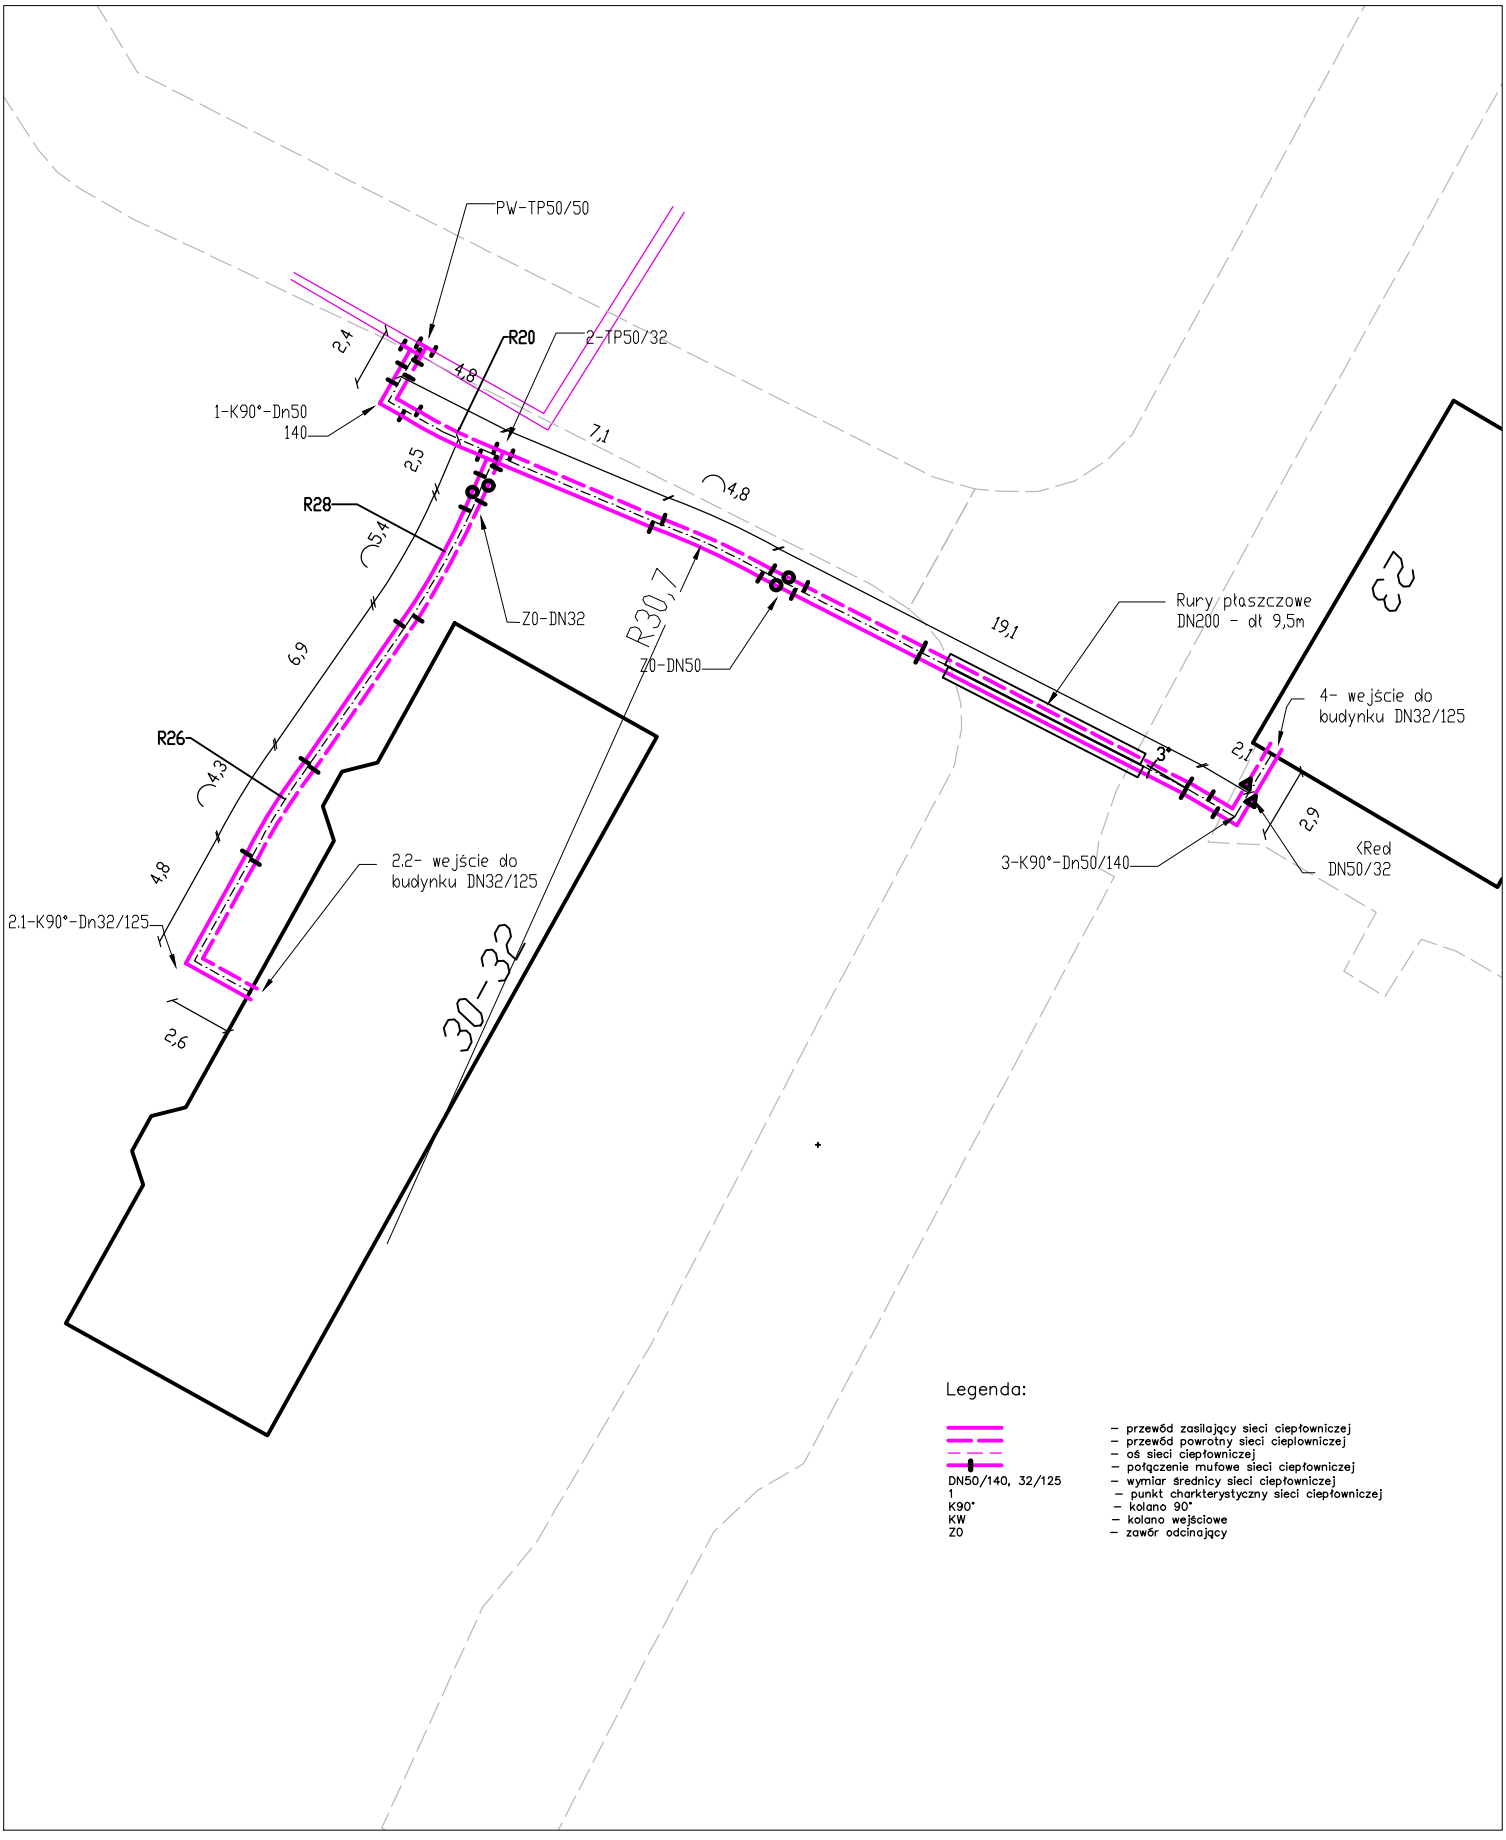Schemat montażowy
Budowa sieci i przyłączy ciepłowniczych
Średnica DN50/140 - 32/125
Łączna długość ≈ 70,0 mb