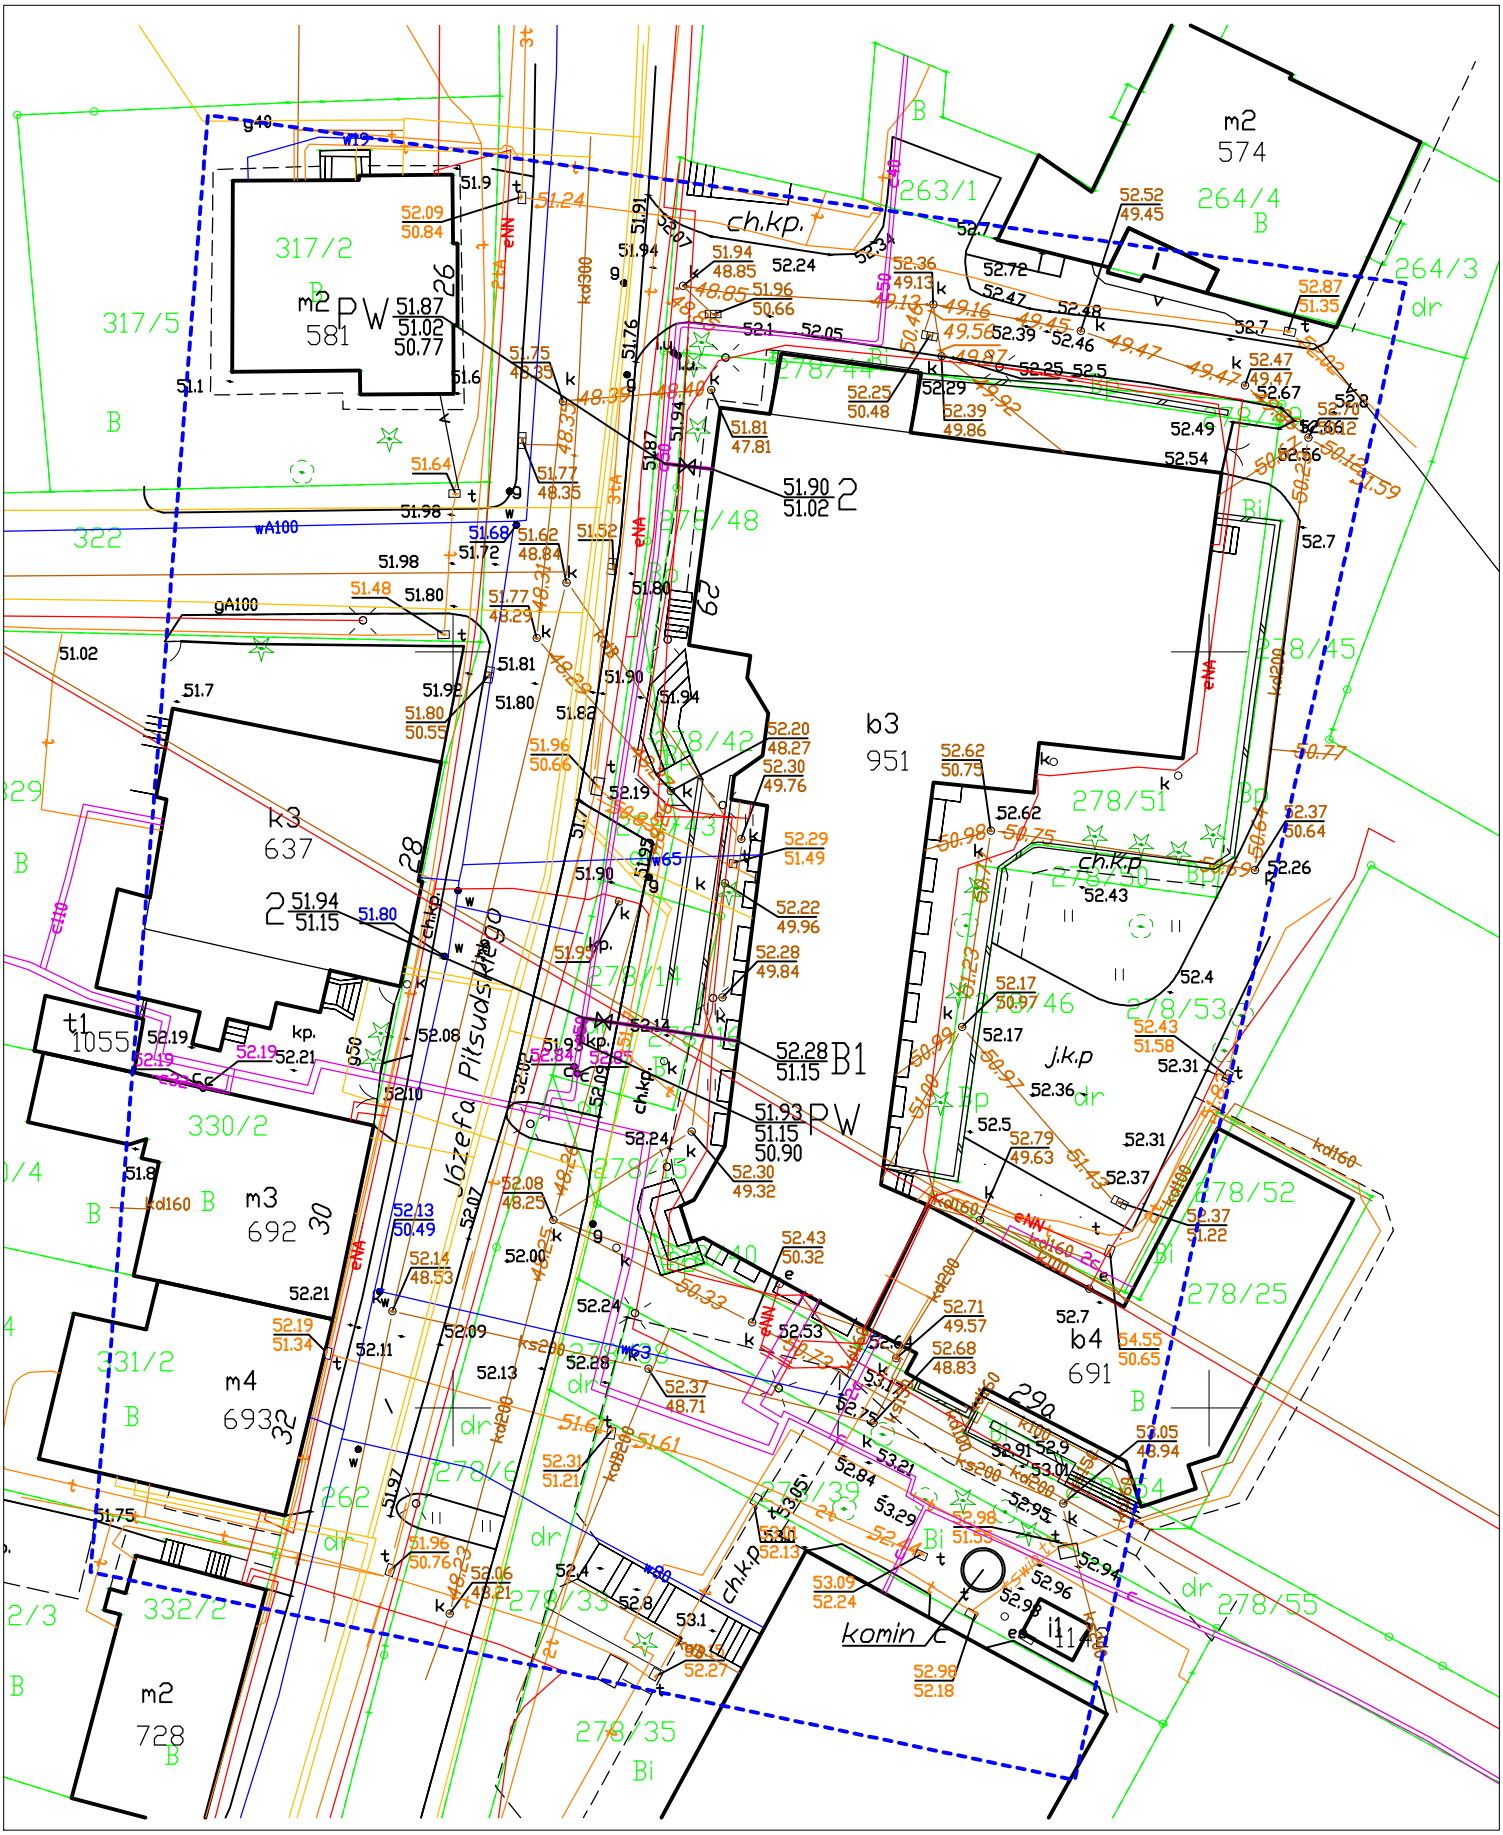Projekt Zagospodarowania Terenu Skala 1:500
Budowa 2 przyłączy przy ul. Piłsudskiego 29
Średnica DN 40/125
Długość przył nr. 1 ≈ 12,0mb, przył nr 2 ≈ 3,0 mb